


REVISADO

☐ SIN COMENTARIOS  
☒ CON COMENTARIOS


FECHA: 26/09/17 POR: A. Aedo

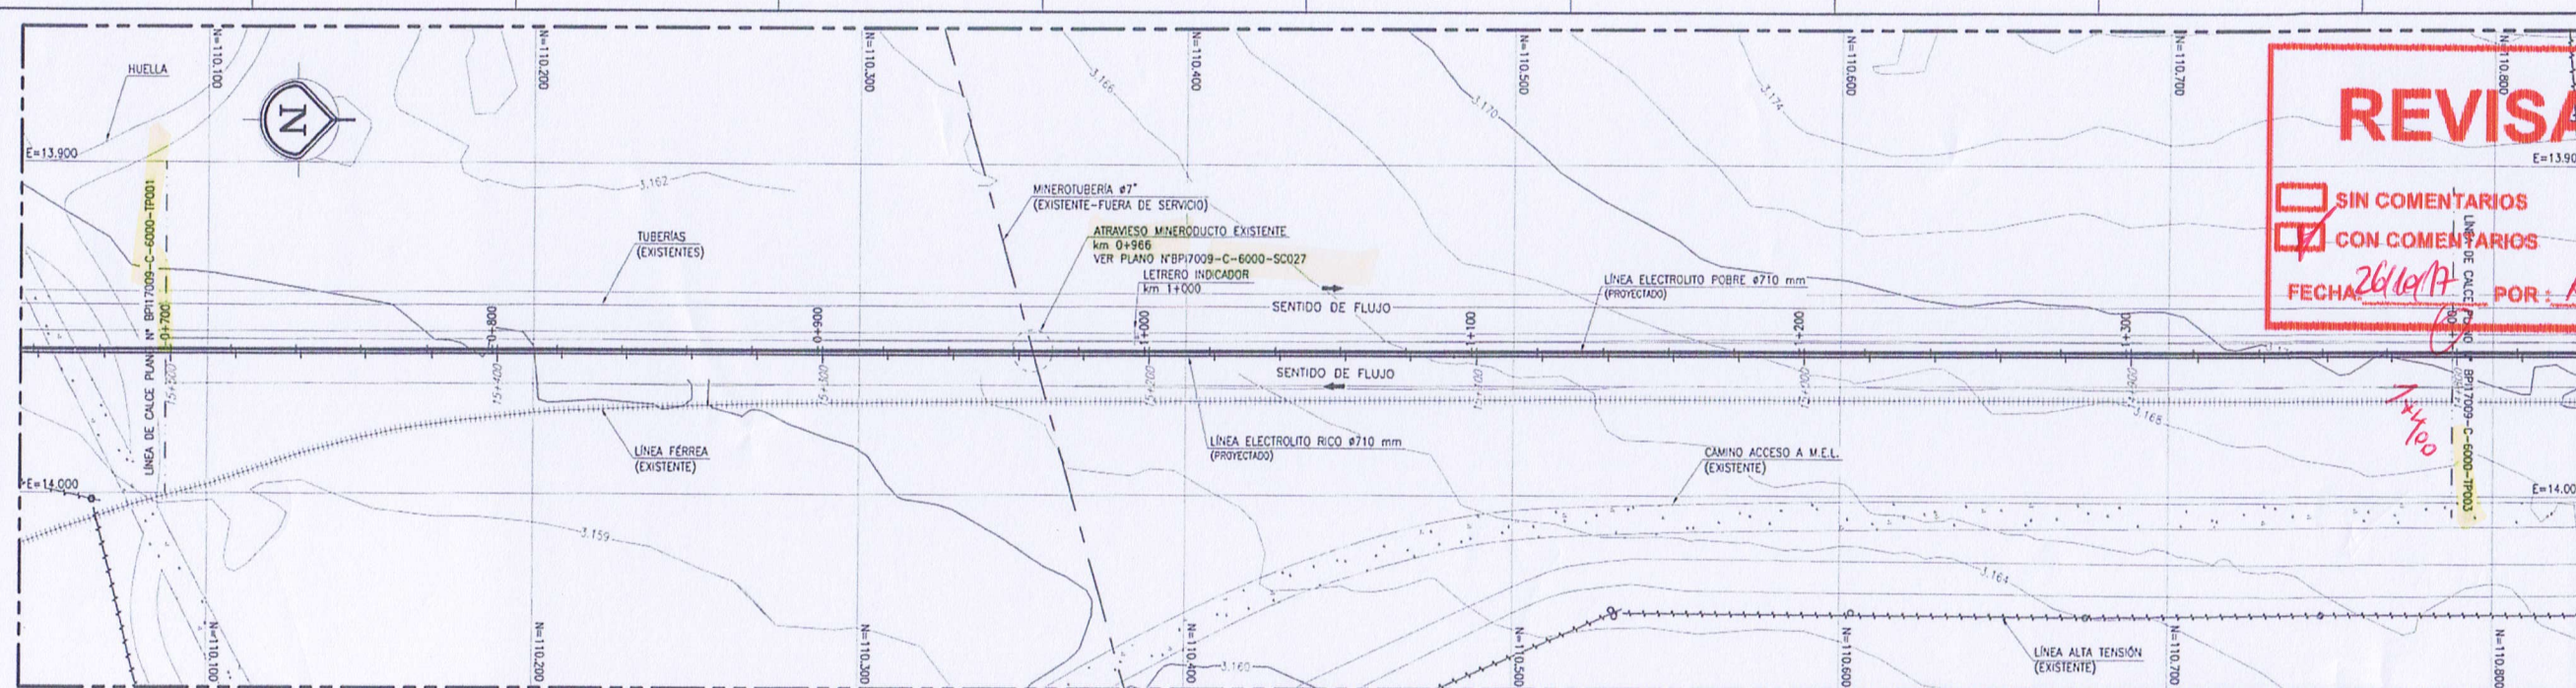

PLANTA  
ESCALA 1:1000

CUADRO DE MOVIMIENTO DE TIERRA PISTA DE CONSTRUCCIÓN

ITEM	LARGO (m)	CORTE (m³)	RELLENO (m³)
1	700,00	1.538,14	597,26

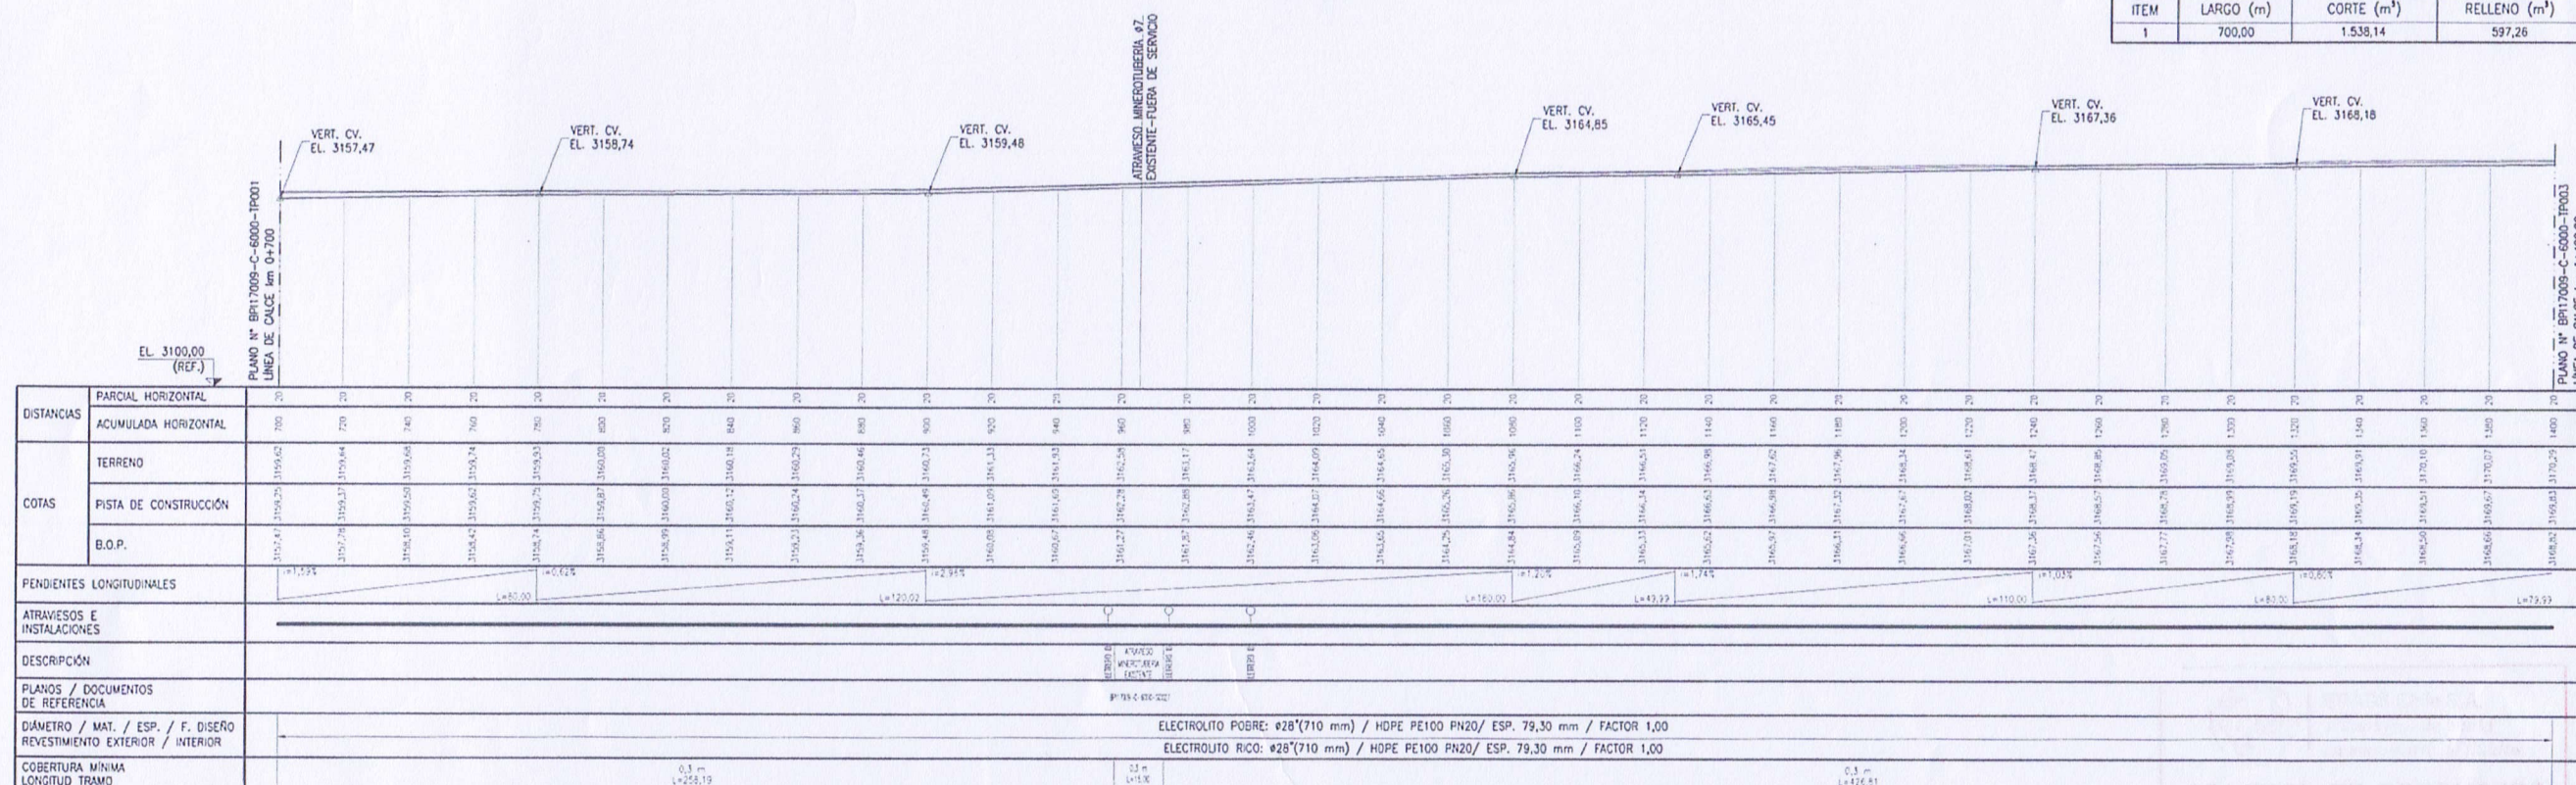

PERFIL LONGITUDINAL

ESCALA HORIZONTAL 1:1000  
ESCALA VERTICAL 1:1000

Rev.	FECHA	REVISIONES	S.B.	J.E.	S.S.	G.A.
B	22/09/2017	APROBACIÓN CLIENTE	S.B.	J.E.	S.S.	G.A.
A	05/09/2017	COORDINACIÓN INTERNA	S.B.	J.E.	S.S.	G.A.
Rev.	FECHA	REVISIONES	D.B.	REV.	J.D.	J.I.

- 1.- DIMENSIONES, COORDENADAS Y ELEVACIONES EN METROS, S.I.C.
- 2.- SISTEMA DE COORDENADAS LOCALES MIA.
- 3.- ELEVACIONES REFERIDAS AL NIVEL MEDIO DEL MAR.
- 4.- TOPOGRAFÍA SUMINISTRADA POR CLIENTE.

BRASS

PROYECTO N° BPI-17009  
OC N°  
ESCALA 1:1000

CLIENTE	NOMBRE	FIRMA	FECHA
FOR	S. BRAVO	[Firma]	25.9.17
REVISADO	J. ESCARATE	[Firma]	25.9.17
LIDER DISCIPLINA	S. SALGADO	[Firma]	25.9.17
JEFE INGENIERIA			
JEFE PROYECTO	G. ACEVEDO	[Firma]	26.9.17
REVISÓ			
APROBÓ			
PLANO BRASS N°			



MINERA ESCONDIDA LTDA.  
INGENIERIA DE DETALLES  
CAMBIO DE MATERIAL LINEAS ELECTROLITO  
INTERPLANTA A HDPE

ALINEAMIENTO ELECTROLITO RICO Y POBRE  
PLANTA Y PERFIL LONGITUDINAL  
km 0+700 - km 1+400

60000 CLIENTE N°

BPI17009-C-6000-TP002

REV B