


REVISADO



☐ SIN COMENTARIOS
☒ CON COMENTARIOS


FECHA 26/09/17 POR: A. Acevedo

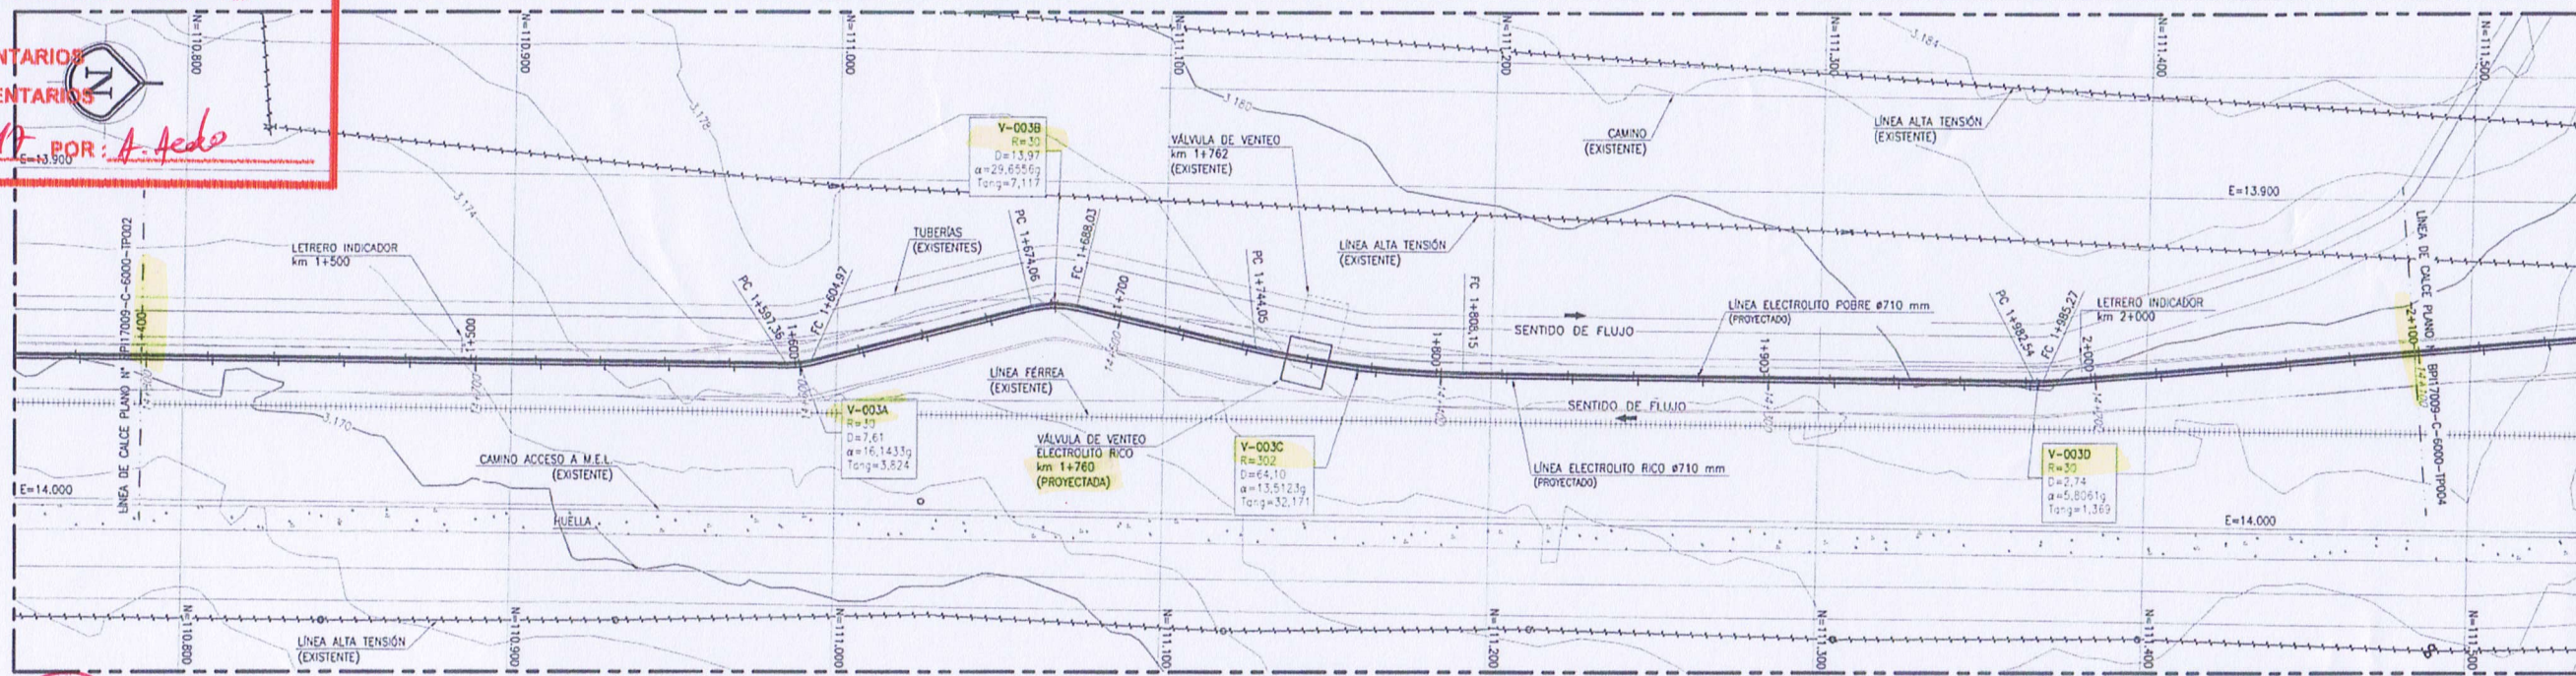

CUADRO DE VERTICES		
VERT. N°	NORTE	ESTE
V-003A	110.988,33	13.956,34
V-003B	111.066,00	13.936,26
V-003C	111.151,17	13.956,32
V-003D	111.367,10	13.956,28


Se recomienda
correctivo

CUADRO DE MOVIMIENTO DE TIERRA PISTA DE CONSTRUCCIÓN			
ITEM	LARGO (m)	CORTE (m³)	RELLENO (m³)
1	700,00	3.171,77	701,69

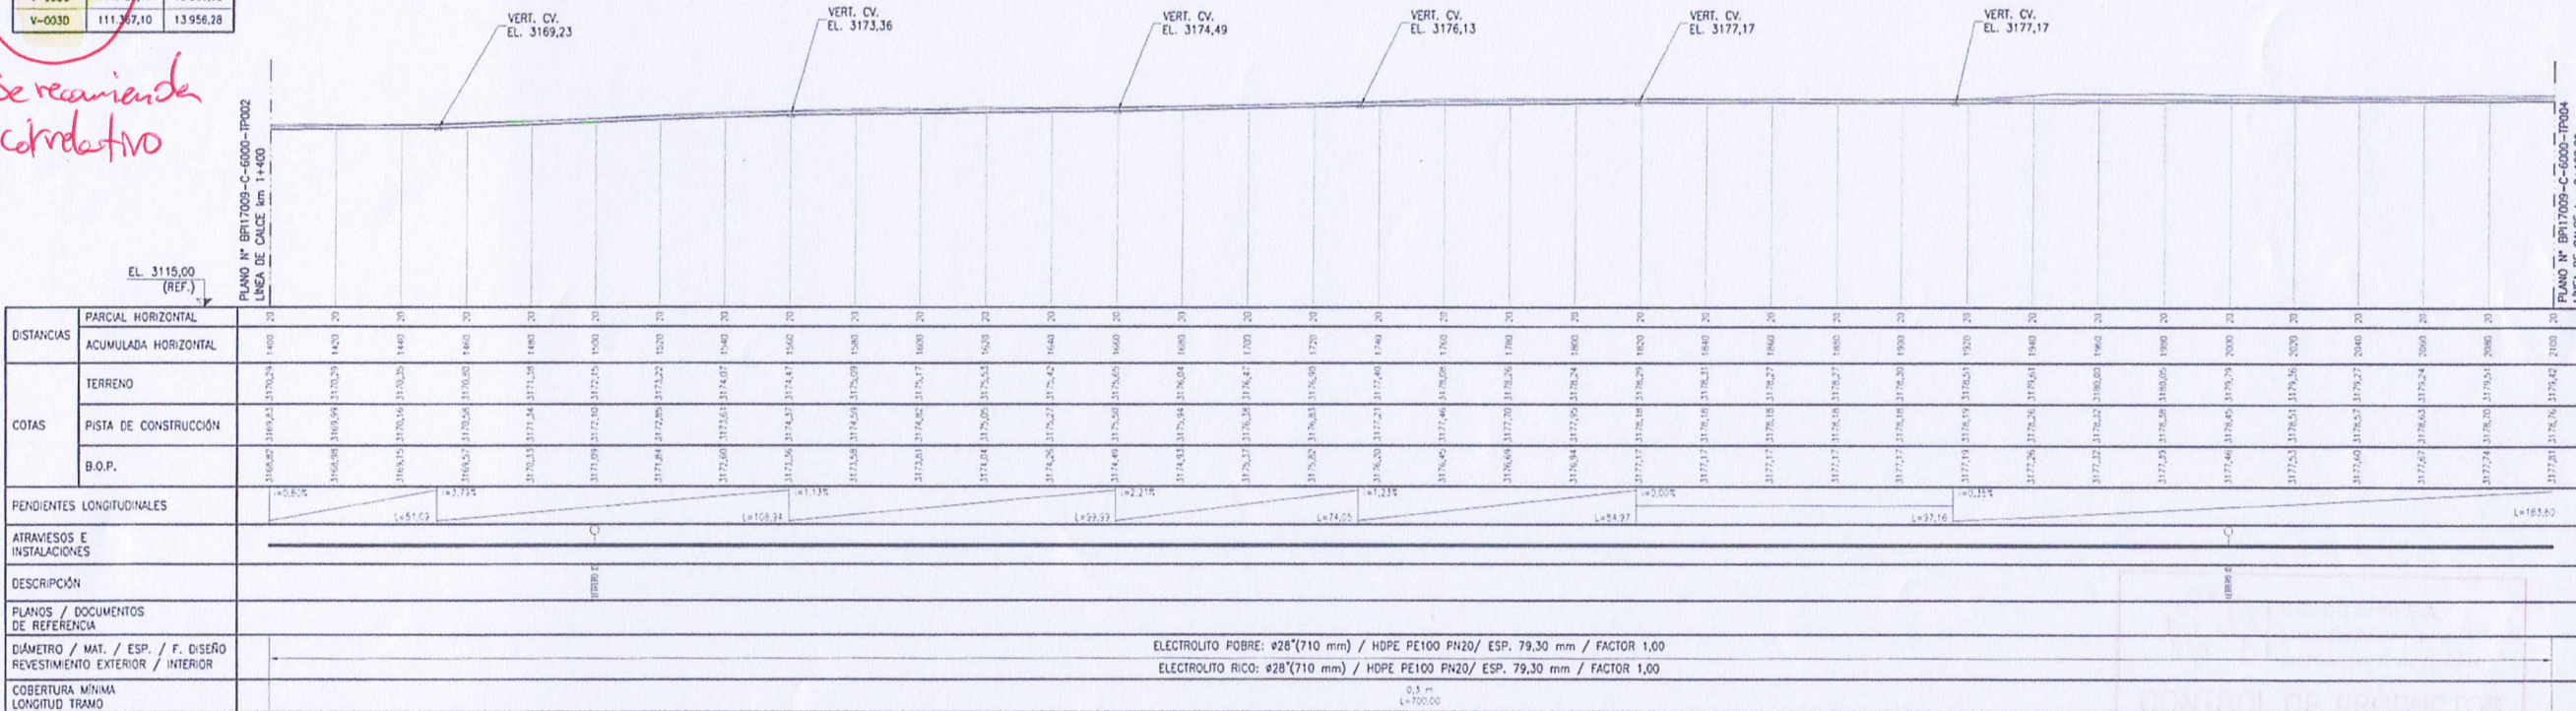


PERFIL LONGITUDINAL
ESCALA HORIZONTAL 1:1000
ESCALA VERTICAL 1:1000

- 1.- DIMENSIONES, COORDENADAS Y ELEVACIONES EN METROS, S.I.C.
- 2.- SISTEMA DE COORDENADAS LOCALES M.N.A.
- 3.- ELEVACIONES REFERIDAS AL NIVEL MEDIO DEL MAR.
- 4.- TOPOGRAFIA SUMINISTRADA POR CLIENTE.

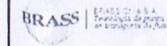

PROYECTO N° BPI-17009
OC N°
ESCALA 1:1000

CLIENTE	NOMBRE	FIRMA	FECHA
POR	S. BRAVO		26/09/17
REVISADO	J. ESCARATE		26/09/17
LIDER DISCIPLINA	S. SALCADO		26/09/17
JEFE INGENIERIA			
JEFE PROYECTO	G. ACEVEDO		26/09/17
REVISO			
APROBO			

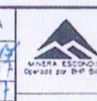

MINERA ESCONDIDA LTDA.
INGENIERIA DE DETALLES
CAMBIO DE MATERIAL LINEAS ELECTROLITO
INTERPLANTA A HDPE
ALINEAMIENTO ELECTROLITO RICO Y POBRE
PLANTA Y PERFIL LONGITUDINAL
km 1+400 - km 2+100
BPI17009-C-6000-TP003

Rev.	FECHA	REVISIONES	SB.	JE.	SS.	GA.
B	22/09/2017	APROBACION CLIENTE	SB.	JE.	SS.	GA.
A	05/09/2017	COORDINACION INTERNA	SB.	JE.	SS.	GA.

FECHA 22/09/2017

T:\Proyectos 2017\BPI17009\Tipo de Ingenieria\Sistema de Detalles\Planta y Perfil Longitudinal\Rev B\BPI17009-C-6000-TP003_B.pdf