


REVISADO

SIN COMENTARIOS
CON COMENTARIOS

FECHA: 26/10/17 POR: A. Aedo

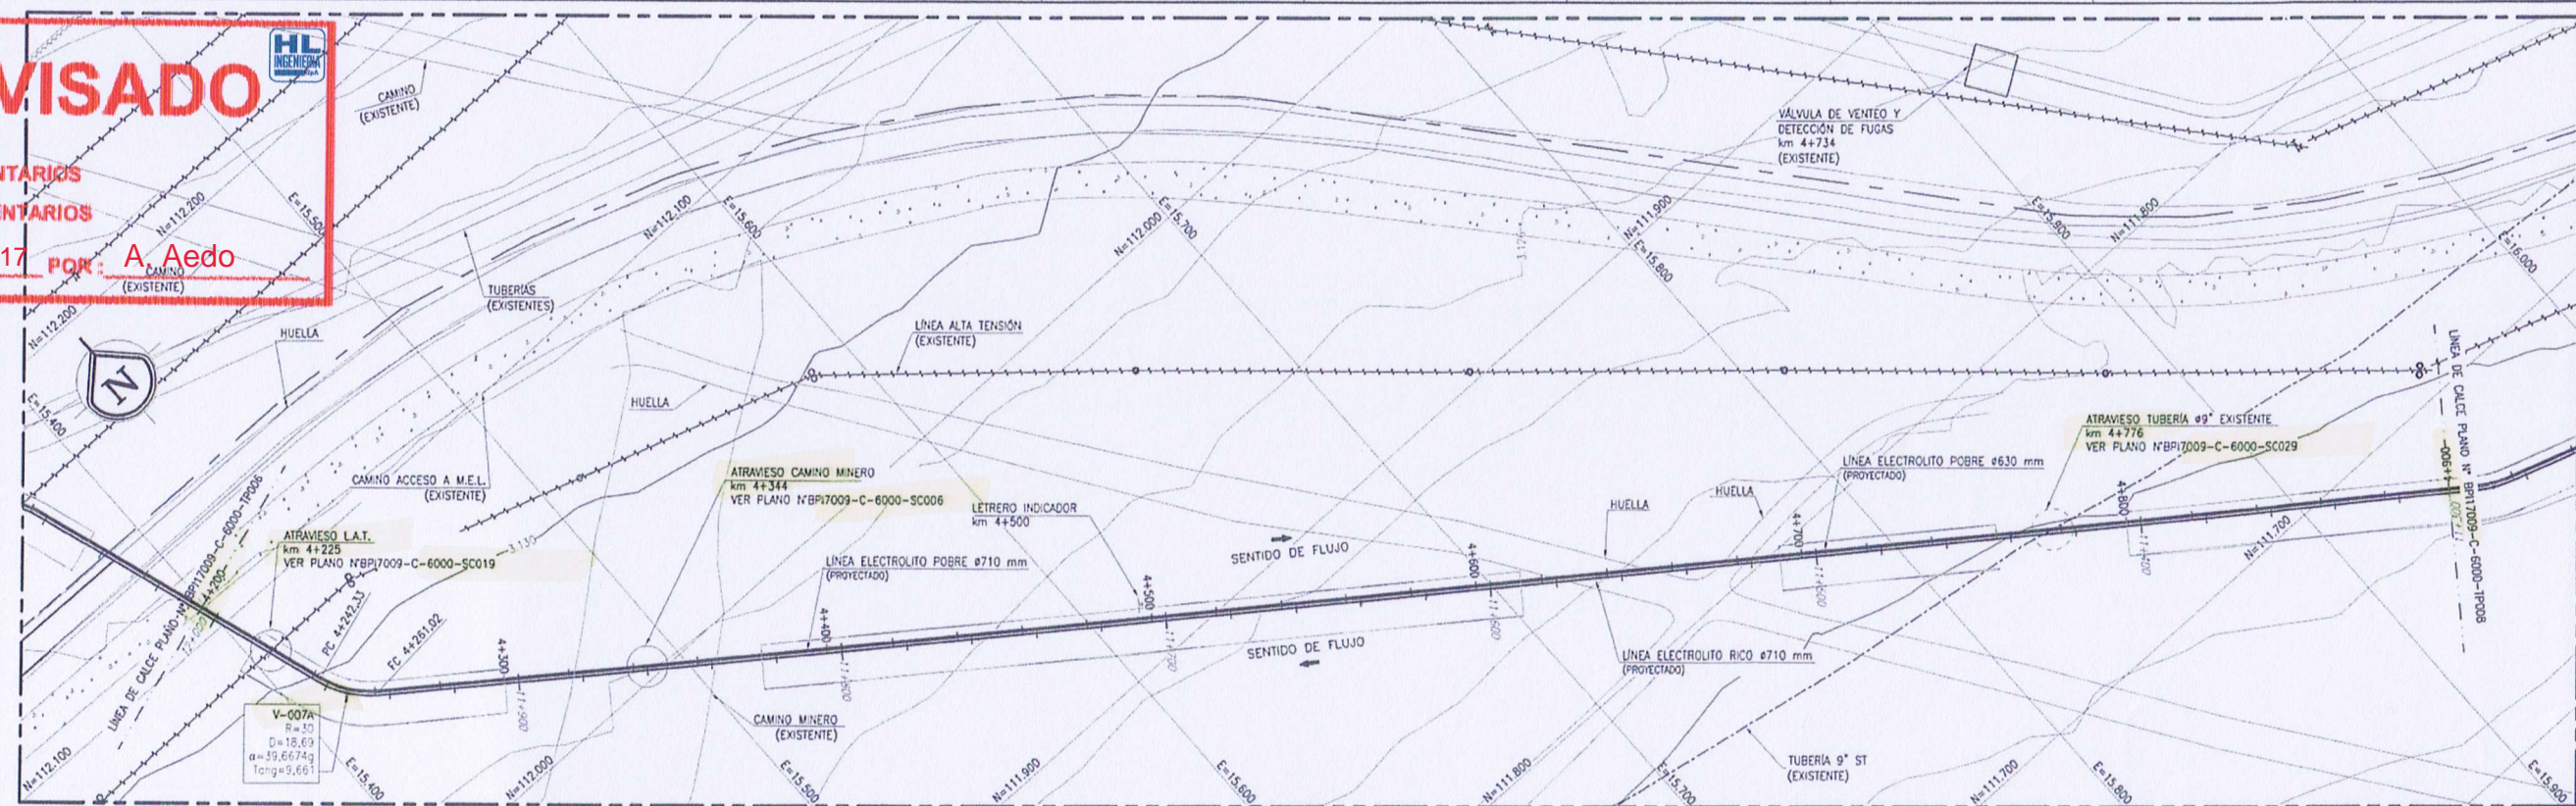

CUADRO DE VERTICES

| VERT. N° | NORTE | ESTE |
|----------|-----------|-----------|
| V-007A | 12.050,84 | 15.415,08 |

Se recomienda
Correlativo

| DISTANCIAS | PARCIAL HORIZONTAL | | | | | | | | | | | | | | | | | | | |
|------------------------------------|-----------------------|--|--|--|--|--|--|--|--|--|--|--|--|--|--|--|--|--|--|--|
| | ACUMULADA HORIZONTAL | | | | | | | | | | | | | | | | | | | |
| COTAS | TERRENO | | | | | | | | | | | | | | | | | | | |
| | PISTA DE CONSTRUCCIÓN | | | | | | | | | | | | | | | | | | | |
| | B.O.P. | | | | | | | | | | | | | | | | | | | |
| PENDIENTES LONGITUDINALES | | | | | | | | | | | | | | | | | | | | |
| ATRAVERSES E INSTALACIONES | | | | | | | | | | | | | | | | | | | | |
| DESCRIPCION | | | | | | | | | | | | | | | | | | | | |
| PLANOS / DOCUMENTOS DE REFERENCIA | | | | | | | | | | | | | | | | | | | | |
| DIAMETRO / MAT. / ESP. / F. DISEÑO | | | | | | | | | | | | | | | | | | | | |
| REVESTIMIENTO EXTERIOR / INTERIOR | | | | | | | | | | | | | | | | | | | | |
| COBERTURA MINIMA | | | | | | | | | | | | | | | | | | | | |
| LONGITUD TRAMO | | | | | | | | | | | | | | | | | | | | |

CUADRO DE MOVIMIENTO DE TIERRA PISTA DE CONSTRUCCIÓN

| ITEM | LARGO (m) | CORTE (m³) | RELLENO (m³) |
|------|-----------|------------|--------------|
| 1 | 700,00 | 650,29 | 234,58 |

PERFIL LONGITUDINAL
ESCALA HORIZONTAL 1:1000
ESCALA VERTICAL 1:100

- 1.- DIMENSIONES, COORDENADAS Y ELEVACIONES EN METROS, S.I.C.
- 2.- SISTEMA DE COORDENADAS LOCALES MINA
- 3.- ELEVACIONES REFERIDAS AL NIVEL MEDIO DEL MAR.
- 4.- TOPOGRAFIA SUMINISTRADA POR CLIENTE.



PROYECTO N° BPI-17009
OC N°
ESCALA 1:1000

| NOBRE | FIRMA | FECHA |
|------------------|------------|----------|
| POR | S. BRAVO | 25/09/17 |
| REVISADO | J. ESCARTE | 25/09/17 |
| LIDER DISCIPLINA | S. SALGADO | 25/09/17 |
| JEFE INGENIERIA | | |
| JEFE PROYECTO | G. ACEVEDO | 26/09/17 |
| REVISO | | |
| APROBO | | |
| PLAN BRASS N° | | |



MINERA ESCONDIDA LTDA.
INGENIERIA DE DETALLES
CAMBIO DE MATERIAL LINEAS ELECTROLITO
INTERPLANTA A HDPE

ALINEAMIENTO ELECTROLITO RICO Y POBRE
PLANTA Y PERFIL LONGITUDINAL
km 4+200 - km 4+900

RECIBO CLIENTE N°

BPI17009-C-6000-TP007

REV B

| Rev | FECHA | REVISIONES | SB | J.E. | S.S. | G.A. |
|-----|------------|----------------------|----|------|------|------|
| B | 22/09/2017 | APROBACION CLIENTE | SB | J.E. | S.S. | G.A. |
| A | 05/09/2017 | COORDINACION INTERNA | SB | J.E. | S.S. | G.A. |

FECHA: 22/09/2017
1: Proyectos 2017\BPI17009\Tipo de Ingeniería\Subsistema\Disciplinas\Civil\Planos\En Trabajo\Alimentación\Rev. B\BPI17009-C-6000-TP007_B.dwg