


REVISADO

☒ SIN COMENTARIOS  
☒ CON COMENTARIOS


FECHA 26/07/17 POR: A. Nieto

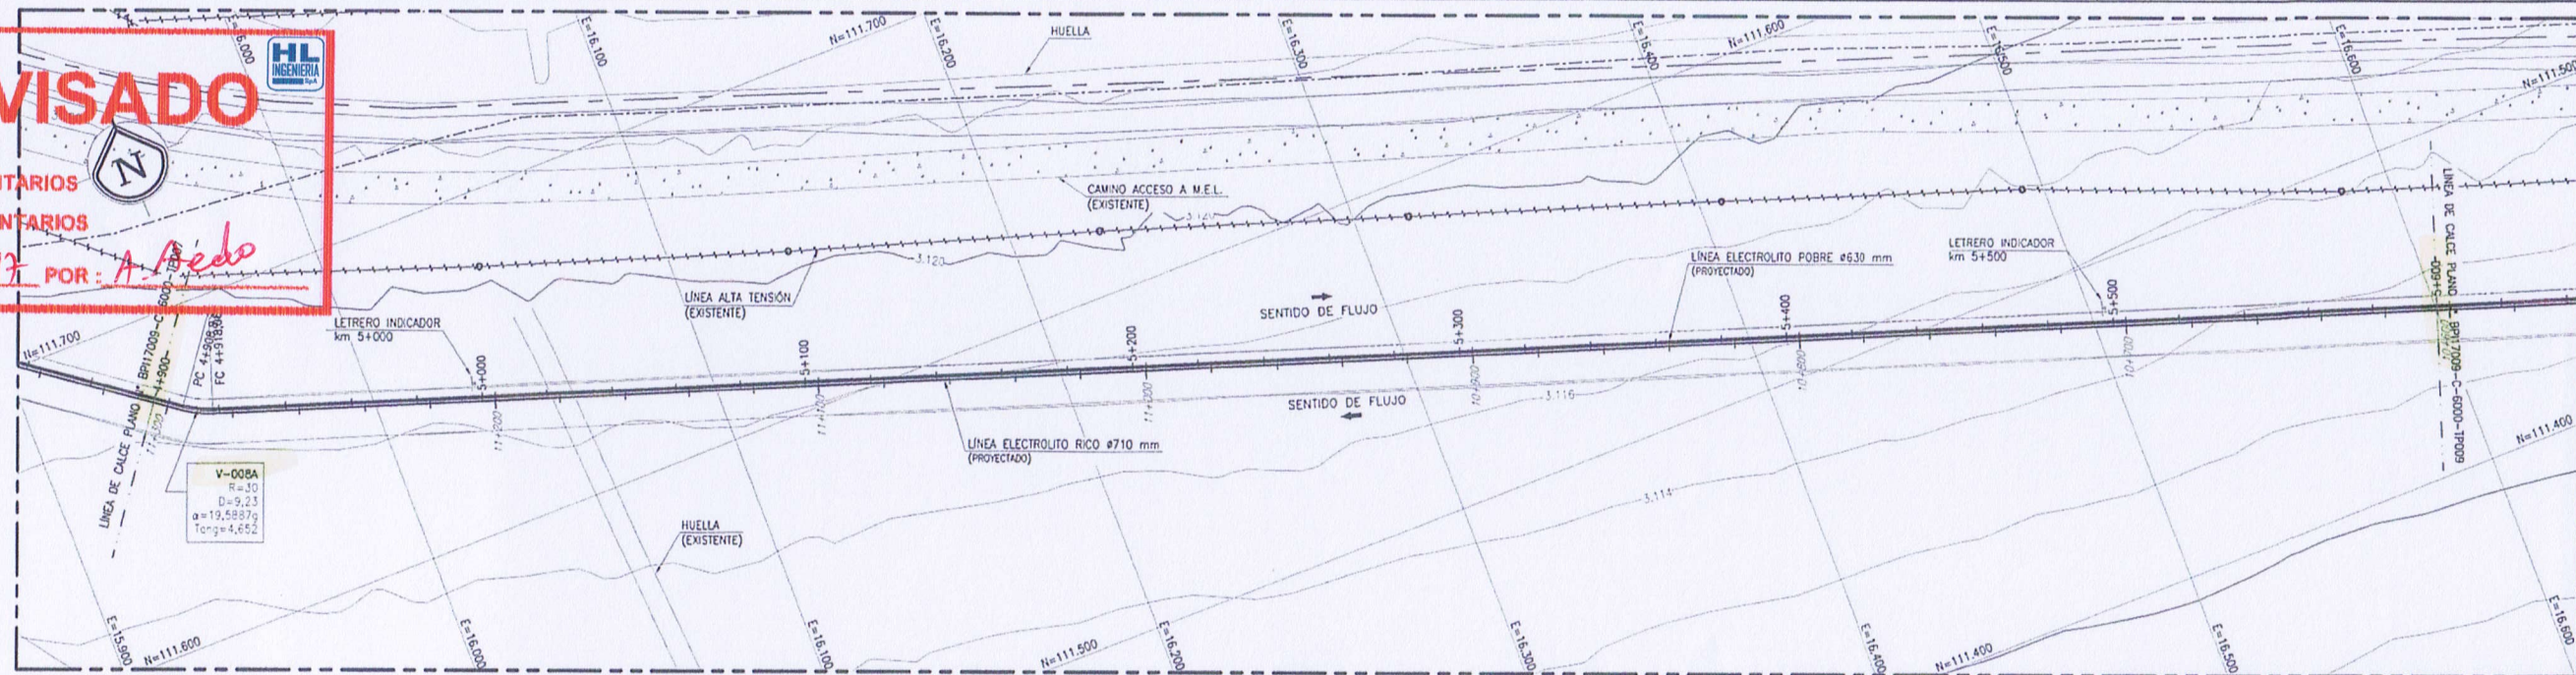

CUADRO DE VERTICES		
VERT. N°	NORTE	ESTE
V-008A	111.607,95	15.949,49

Se recomienda  
correlativo

CUADRO DE MOVIMIENTO DE TIERRA PISTA DE CONSTRUCCIÓN			
ITEM	LARGO (m)	CORTE (m³)	RELLENO (m³)
1	700,00	1.554,92	622,92

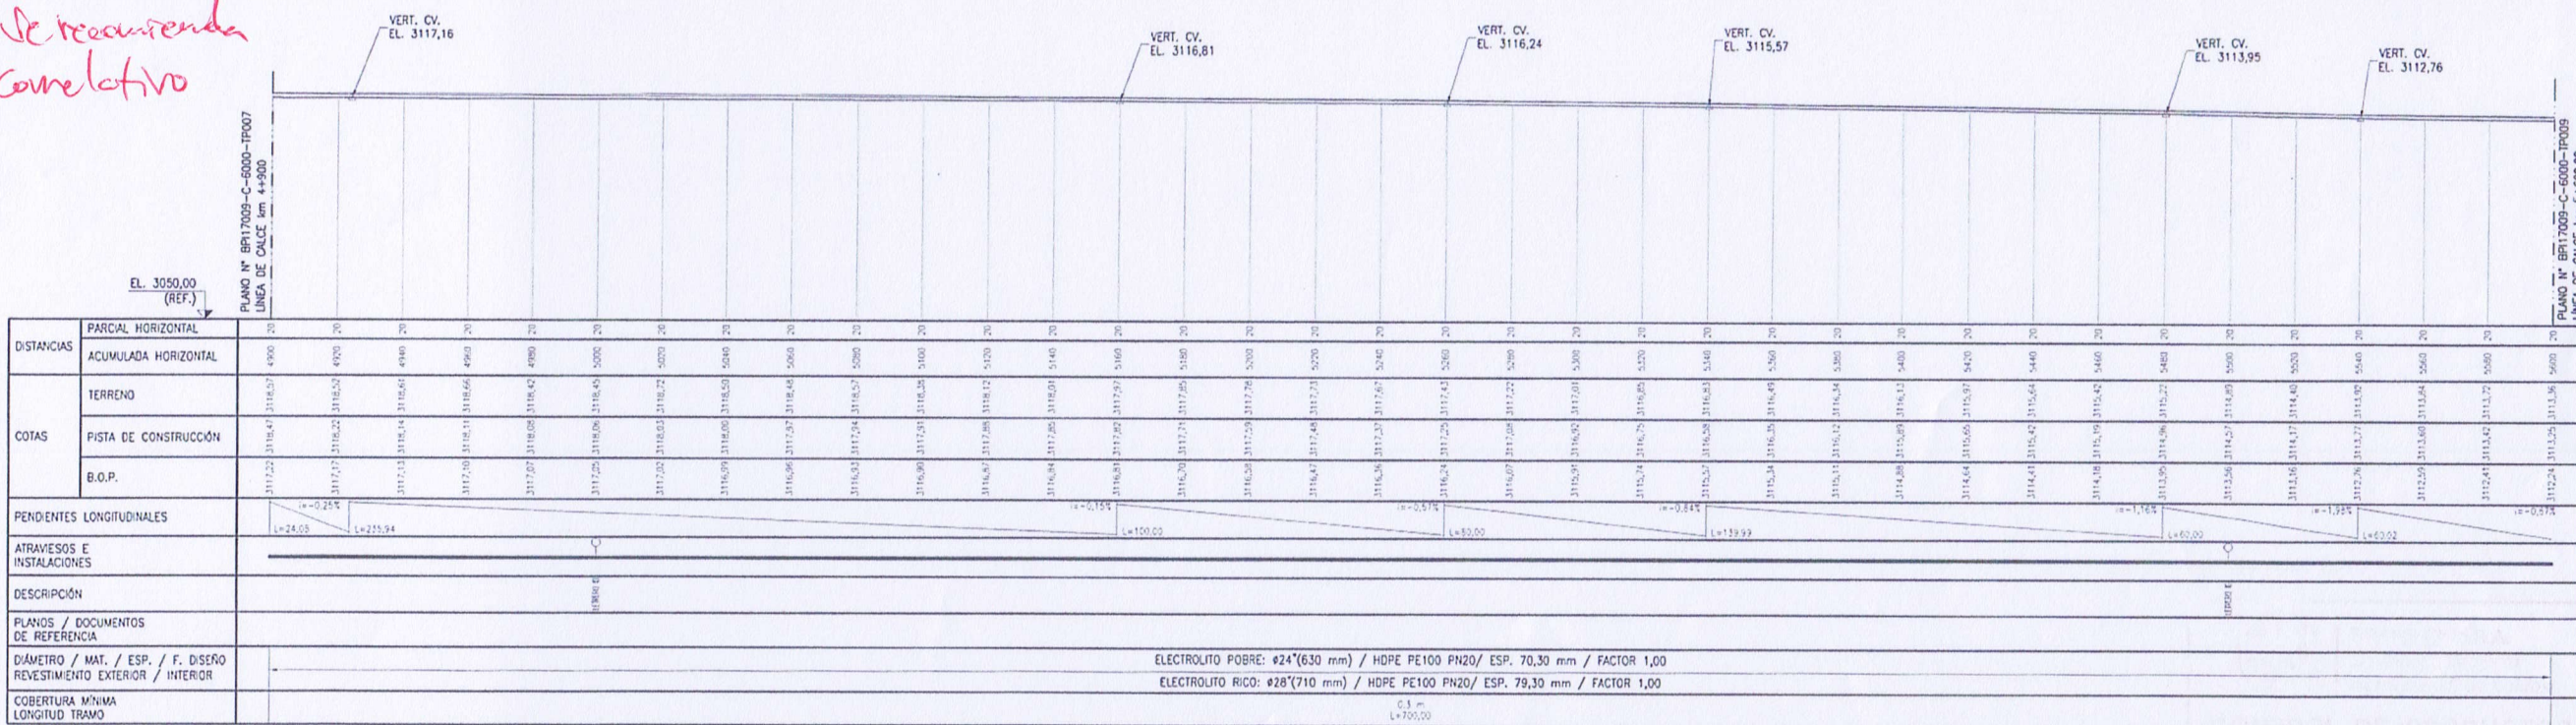

PERFIL LONGITUDINAL  
ESCALA HORIZONTAL 1:1000  
ESCALA VERTICAL 1:1000

1.- DIMENSIONES, COORDENADAS Y ELEVACIONES EN METROS, S.I.C. 2.- SISTEMA DE COORDENADAS LOCALES MNA 3.- ELEVACIONES REFERIDAS AL NIVEL MEDIO DEL MAR. 4.- TOPOGRAFIA SUMINISTRADA POR CUENTE.				BRASS				MINERA ESCONDIDA LTDA. INGENIERIA DE DETALLES CAMBIO DE MATERIAL LINEAS ELECTROLITO INTERPLANTA A HDPE			
PROYECTO N° BPI17009-C-6000-TP008				CLIENTE BRASS CHILE SA				ALINEAMIENTO ELECTROLITO RICO Y POBRE PLANTA Y PERFIL LONGITUDINAL km 4+900 - km 5+600			
Escala 1:1000				NOMBRE FIRMA FECHA				BPI17009-C-6000-TP008			
NOTAS				PQR REVISADO LIDER DISCIPLINA JEFE INGENIERIA JEFE PROYECTO				REVISO APROBO			
DOCUMENTOS DE REFERENCIA				N° CLIENTE				REV B			