




FECHA: 28/06/17 POR: A. Pedro



CUADRO DE MOVIMIENTO DE TIERRA PISTA DE CONSTRUCCIÓN			
ITEM	LARGO (m)	CORTE (m³)	RELLENO (m³)
1	700,00	2.410,45	1.393,16

Verbo con  
Correlativo

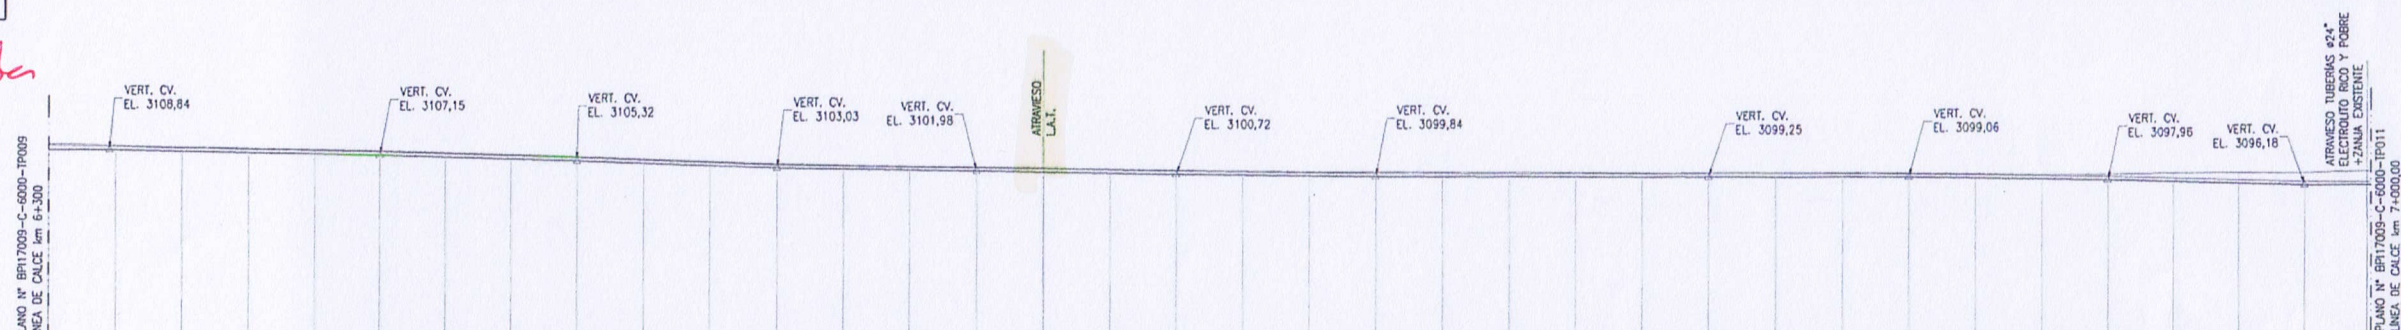

	P	D	U
DISTANCIAS	PARCIAL HORIZONTAL	6,20	20
	ACUMULADA HORIZONTAL	6,20	20
COTAS	TERRENO	3110,89	3110,89
	PISTA DE CONSTRUCCIÓN	3108,80	3108,80
	B.O.P.	3108,75	3108,75
PENDIENTES LONGITUDINALES		-0,25%	
ATRAVESOS E INSTALACIONES		L=8,76	
DESCRIPCIÓN			
PLANOS / DOCUMENTOS DE REFERENCIA			
DIÁMETRO / MAT. / ESP. / F. DISEÑO	ELECTROLITO POBRE: Ø24*(630 mm) / HDPE PE100 PN20/ ESP. 70,30 mm / FACTOR 1,00		ELECTROLITO RICO: Ø24*(610 mm) / AC. AL CARBONO CON LINER/ ESP. 9,53 mm (LINER)/ FACTOR 0,72
REVESTIMIENTO EXTERIOR / INTERIOR	ELECTROLITO POBRE: Ø28*(710 mm) / HDPE PE100 PN20/ ESP. 79,30 mm / FACTOR 1,00		
COBERTURA MÍNIMA	0,3 m L=10,39		0,3 m L=10,39

**PERFIL LONGITUDINAL**

ESCALA HORIZONTAL	1:1000
ESCALA VERTICAL	1:1000

Cristina B  
26/09/2017

		NOVEMBRE	FIRMA	FECHA
CURSE	BRESS CHIEF SA	POR	S. BRAVO	25/11/17
		REVISADO	J. ESCARATE	25/11/17
		LIDER DISCIPLINA	S. SALGADO	25/11/17
		JEFE INGENIERIA		
		JEFE PROYECTO	G. ACEVEDO	25/11/17
		REVISO		
	APROBADO			
PLANO BRESS Nº		RPI17009-C-6000-TP010		



MINERA ESCONDIDA LTDA.  
INGENIERIA DE DETALLES  
CAMBIO DE MATERIAL LINEAS ELECTROLITO  
INTERPLANTA A HDPE

ALINEAMIENTO ELECTROLITO RICO Y POBRE  
PLANTA Y PEREIL LONGITUDINAL

km 6+300 - km 7+000

42	B	22/09/2017	APROBACIÓN CLIENTE	S.B.	J.E.	S.S.	G.A.				
	A	05/09/2017	COORDINACIÓN INTERNA	S.B.	J.E.	S.S.	G.A.				
3	Rev. No	FECHA	REVISIONES	DIB.	REV.	J.D.	J.I.	J.P.	DOCUMENTOS DE REFERENCIA	N° CLIENTE	N° BRASS