


REVISADO



☒ SIN COMENTARIOS
☒ CON COMENTARIOS


FECHA: 26/10/17 POR: A. Aedo

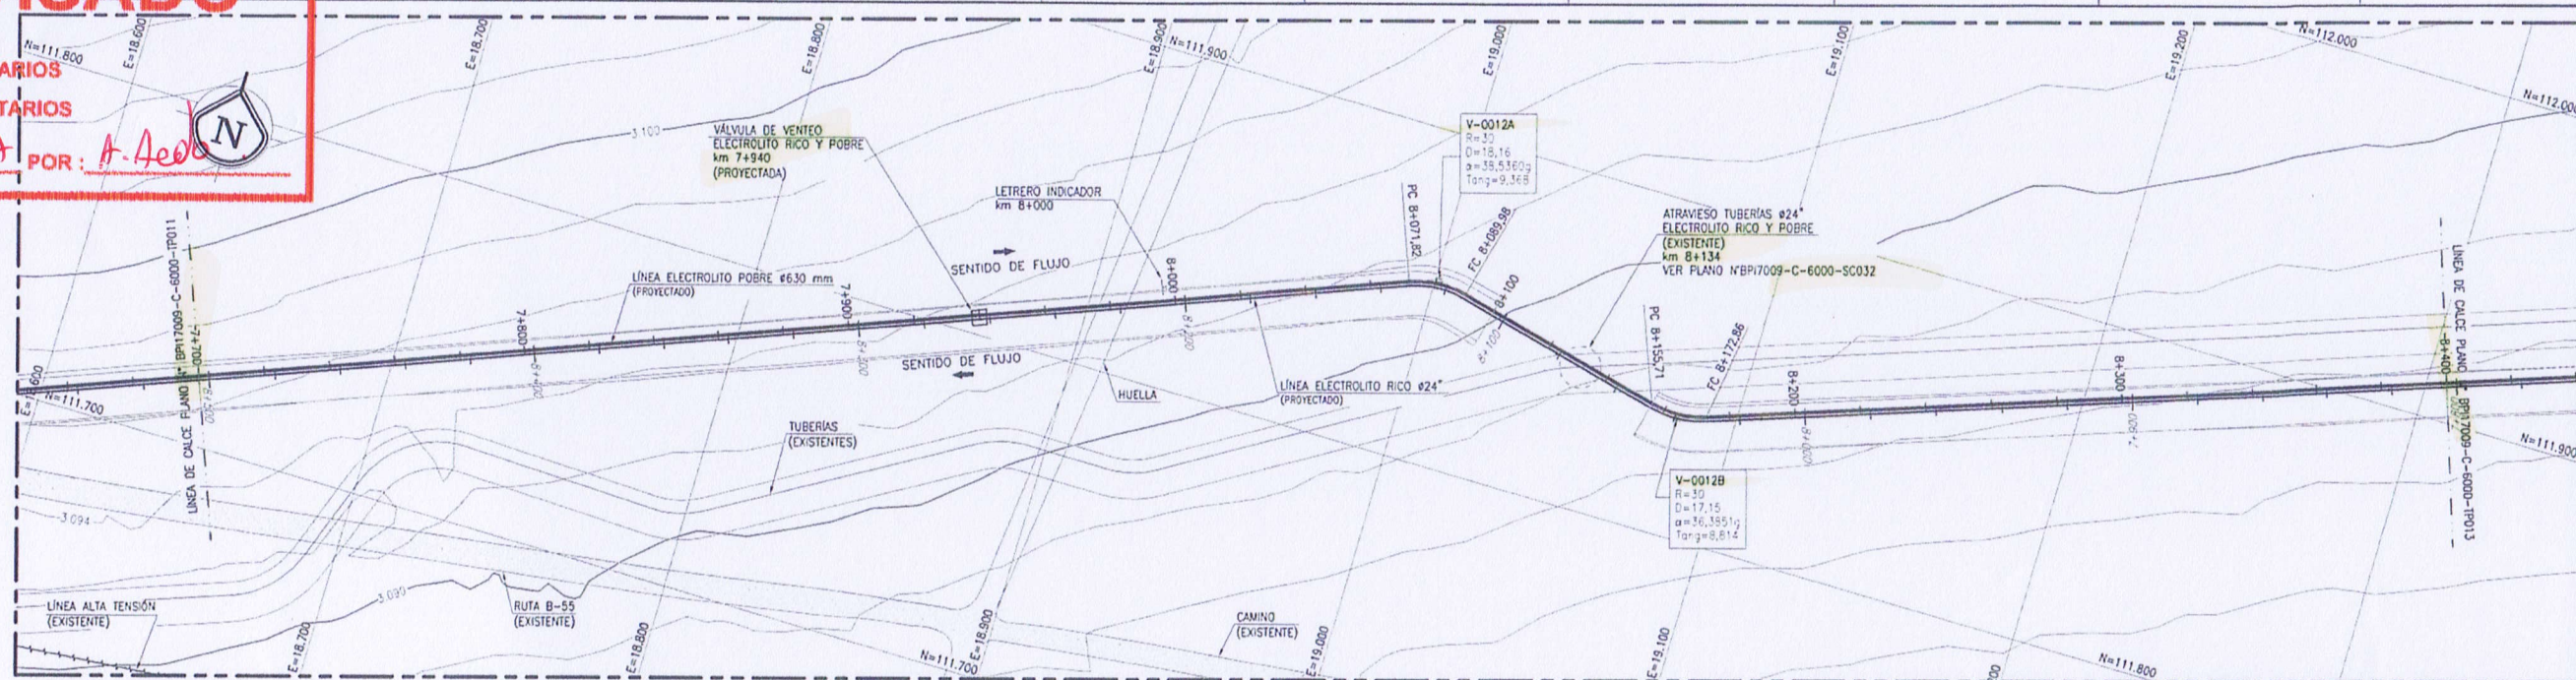

CUADRO DE VERTICES		
VERT. N°	NORTE	ESTE
V-0012A	111.855,91	19.001,11
V-0012B	111.835,71	19.082,55

Se recomienda
correctivo

CUADRO DE MOVIMIENTO DE TIERRA PISTA DE CONSTRUCCIÓN			
ITEM	LARGO (m)	CORTE (m³)	RELLENO (m³)
1	700,00	4.846,76	471,54

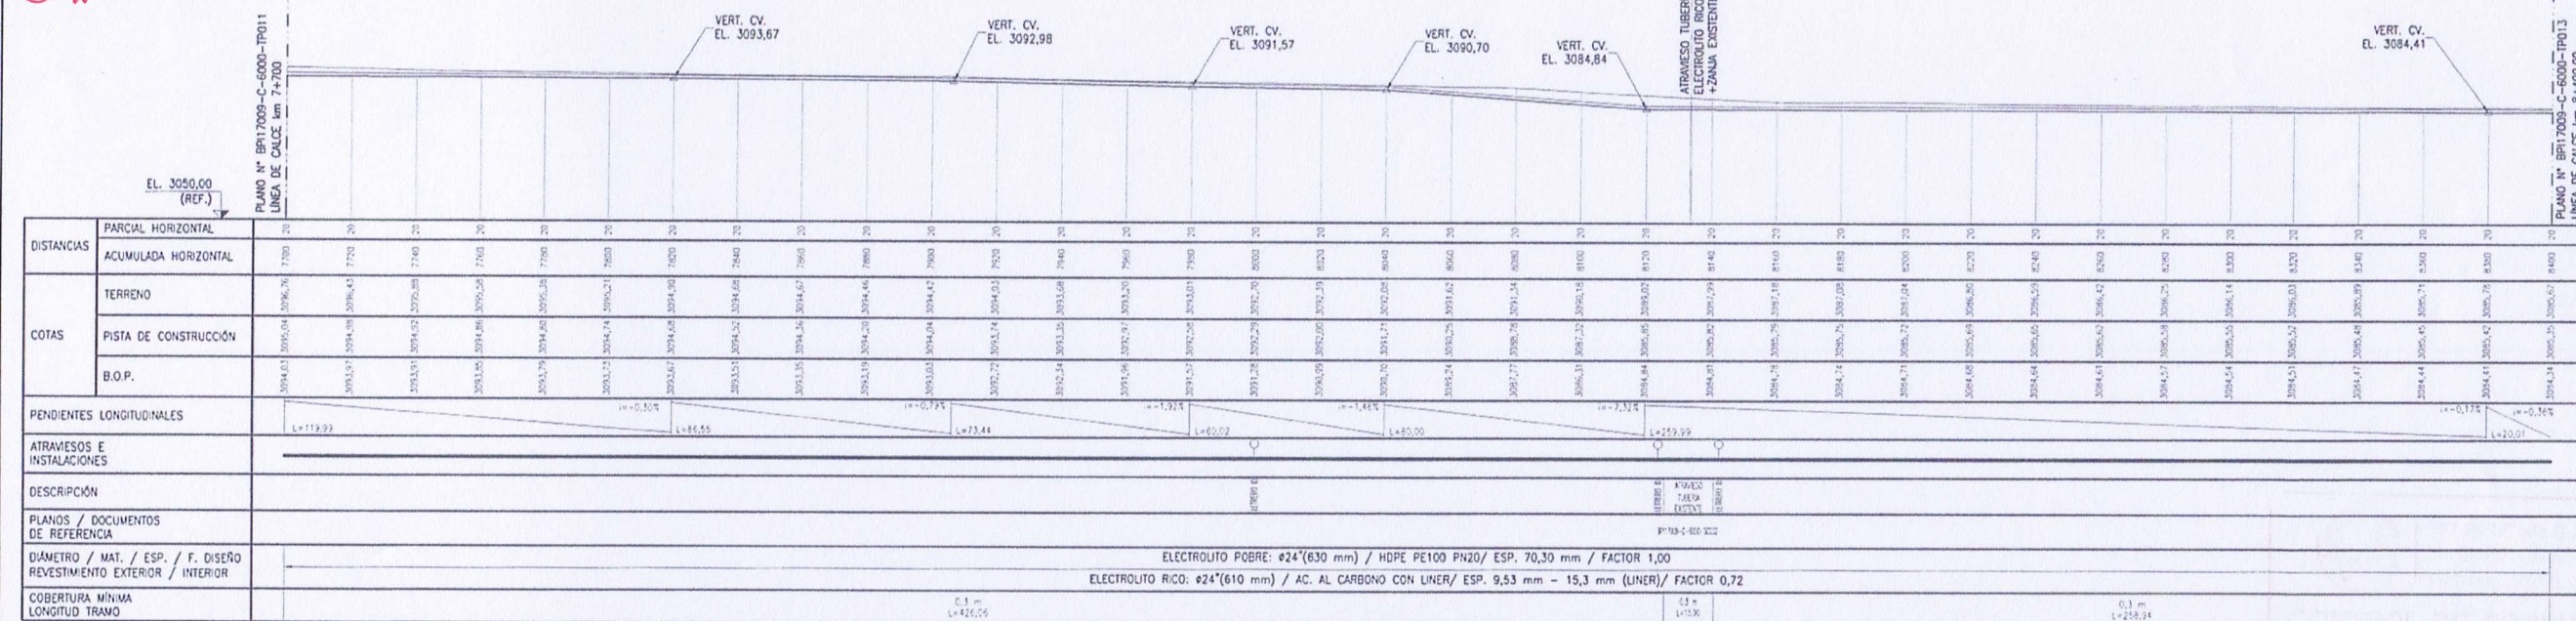

PERFIL LONGITUDINAL
ESCALA HORIZONTAL 1:1000
ESCALA VERTICAL 1:1000

1.- DIMENSIONES, COORDENADAS Y ELEVACIONES EN METROS, S.I.C. 2.- SISTEMA DE COORDENADAS LOCALES LINA 3.- ELEVACIONES REFERIDAS AL NIVEL MEDIO DEL MAR. 4.- TOPOGRAFIA SUMINISTRADA POR CUENTE.				BRASS		NOMBRE S. BRAVO FIRMA J. ESCARTE FECHA 26/10/17		MINERA ESCONDIDA LTDA. INGENIERIA DE DETALLES CAMBIO DE MATERIAL LINEAS ELECTROLITO INTERPLANTA A HDPE	
PROYECTO N° BPI-17009 DC N° ESCALA 1:1000				CLIENTE BRASS CHILE S.A.		JEFE INGENIERIA JEFE PROYECTO G. ACEVEDO FECHA 26/10/17		ALINEAMIENTO ELECTROLITO RICO Y POBRE PLANTA Y PERFIL LONGITUDINAL km 7+700 - km 8+400	
FECHA: 22/09/2017				REVISIONES		DOCUMENTOS DE REFERENCIA		BPI17009-C-6000-TP012	
Rev. No. FECHA				Rev. No. FECHA		Rev. No. FECHA		Rev. No. FECHA	
B 22/09/2017 APROBACIÓN CLIENTE				S.B. J.E. S.S. G.A.		S.B. J.E. S.S. G.A.		S.B. J.E. S.S. G.A.	
A 05/09/2017 COORDINACIÓN INTERNA				D.B. REV. J.D. J.I. J.P.		D.B. REV. J.D. J.I. J.P.		D.B. REV. J.D. J.I. J.P.	

Orishina B
26/09/2017