

REVISADO



SIN COMENTARIOS

CON COMENTARIOS

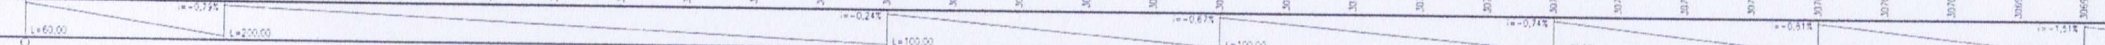
FECHA: 26/09/17 POR: A. Aedo

A. Aedo

CUADRO DE VERTICES		
VERT. N°	NORTE	ESTE
V-0016A	12.394.30	21.587.32
V-0016B	12.336.24	21.664.76
V-0016C	112.252.63	21.716.95

Se recomienda
comparativo

PLANO N° BPI17009-C-6000-TP015
LINEA DE CALZADA km 10+500

DISTANCIAS	PARCIAL HORIZONTAL		ACUMULADA HORIZONTAL	TERRENO	PISTA DE CONSTRUCCIÓN	B.O.P.
COTAS						
	PENDIENTES LONGITUDINALES					
ATRASESOS E INSTALACIONES						
DESCRIPCION						
PLANOS / DOCUMENTOS DE REFERENCIA						
DIAMETRO / MAT. / ESP. / F. DISEÑO						
REVESTIMIENTO EXTERIOR / INTERIOR						
COBERTURA MINIMA						
LONGITUD TRAMO						

PERFIL LONGITUDINAL
ESCALA HORIZONTAL 1:1000
ESCALA VERTICAL 1:100

- 1.- DIMENSIONES, COORDENADAS Y ELEVACIONES EN METROS, S.I.C.
- 2.- SISTEMA DE COORDENADAS LOCALES M.A.
- 3.- ELEVACIONES REFERIDAS AL NIVEL MEDIO DEL MAR.
- 4.- TOPOGRAFIA SUMINISTRADA POR CUENTE.



PROYECTO N° BPI-17009
OC N°
ESCALA 1:1000

CLIENTE
BRASS S.A.

REVISADO
LIDER DISCIPLINA

JEFE INGENIERIA
JEFE PROYECTO

REVISO
APROBO

PLANO BRASS N°
BPI17009-C-6000-TP016

NOMBRE
FIRMA
FECHA

S. BRAVO
J. ESCARATE
S. SALGADO
G. ACEVEDO

25/09/17
25/09/17
25/09/17
25/09/17

MINERA ESCONDIDA LTDA.
INGENIERIA DE DETALLES
CAMBIO DE MATERIAL LINEAS ELECTROLITO
INTERPLANTA A HDPE

ALINEAMIENTO ELECTROLITO RICO Y POBRE
PLANTA Y PERFIL LONGITUDINAL
km 10+500 - km 11+200

BRASS S.A.
BPI17009-C-6000-TP016

REV B