DIAGRAMA EXISTENTE
ESTACIÓN MONITOREO N° 02

NOTA 2

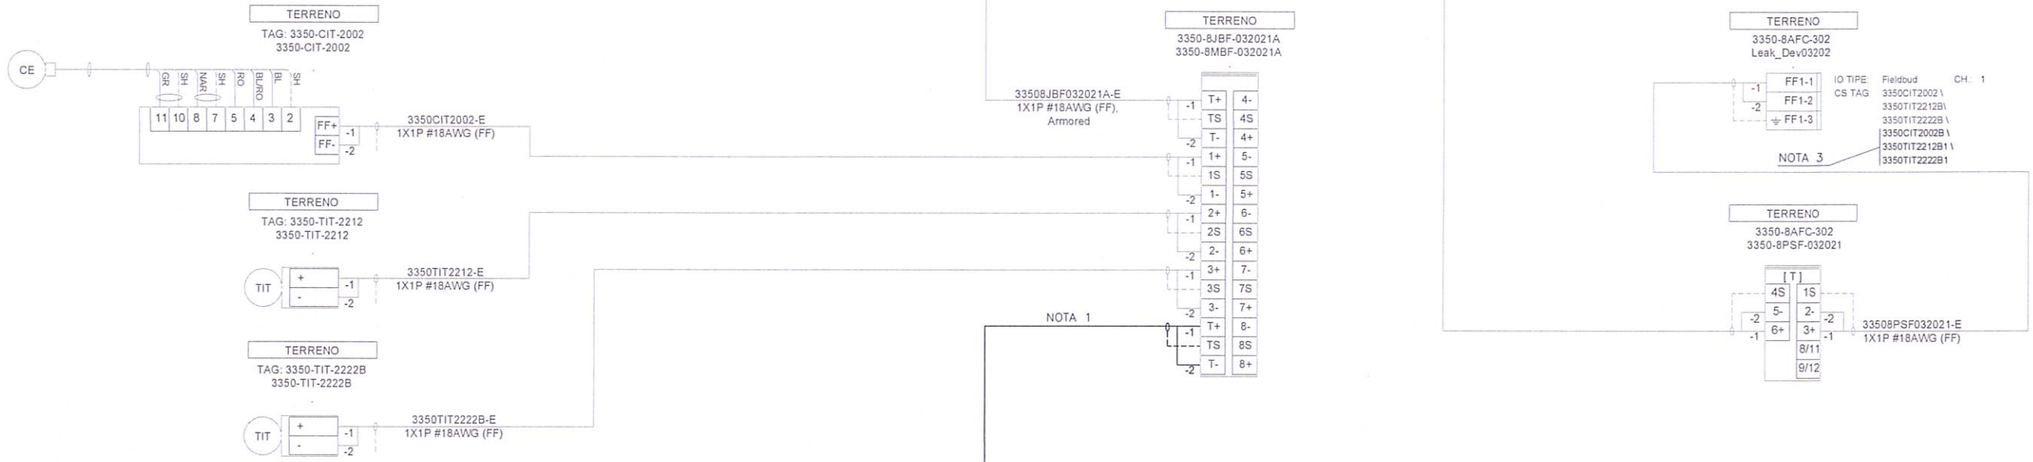

DIAGRAMA PROYECTADO
ESTACIÓN MONITOREO N°02 B

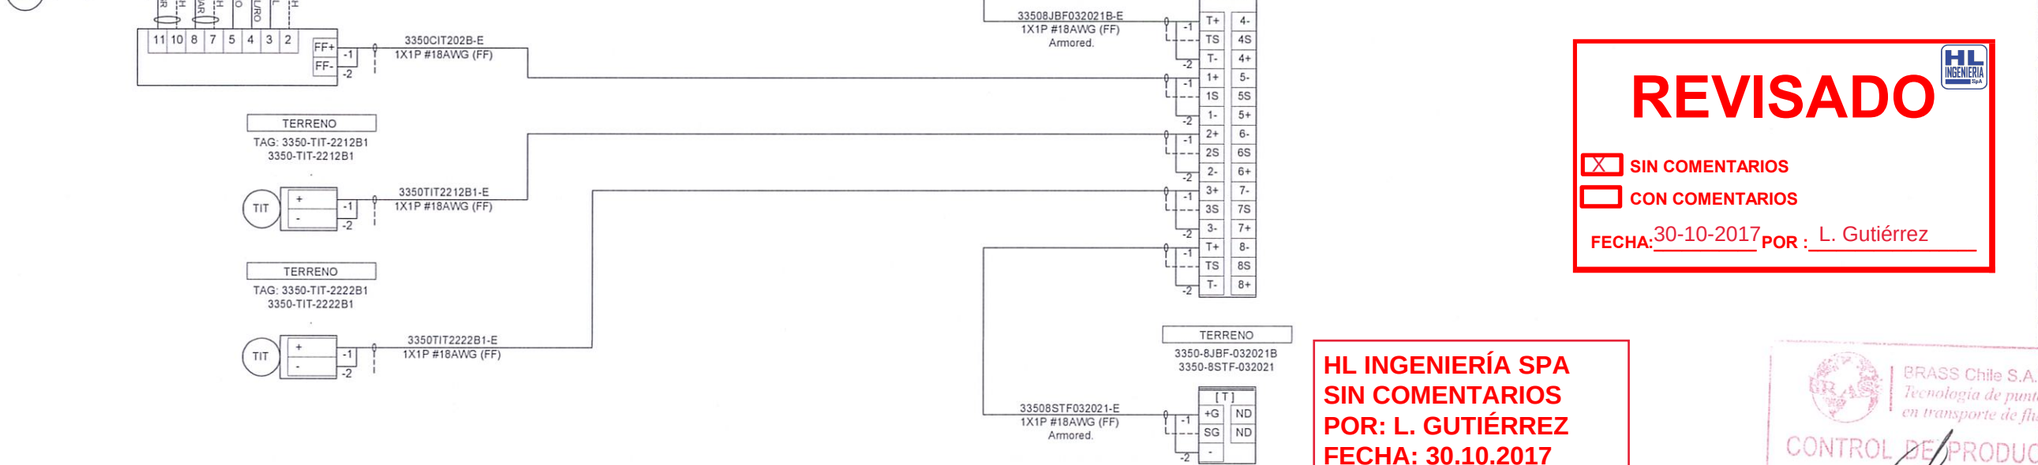

REVISADO

HL INGENIERIA SpA

[X] SIN COMENTARIOS

[ ] CON COMENTARIOS

FECHA: 30-10-2017 POR : L. Gutiérrez

HL INGENIERÍA SPA
SIN COMENTARIOS
POR: L. GUTIÉRREZ
FECHA: 30.10.2017

BRASS Chile S.A.
Tecnología de punta en transporte de fluidos
CONTROL DE PRODUCTOS
Revisado por: .....
Fecha: 5/10/17

NOTAS:
1. LÍNEA DE CONEXIÓN MODIFICADA
2. PLANO REFERENCIA ORIGINAL: 2325-3350-270-DW-4022-0
3. MODIFICACIÓN EN DIRECCIONAMIENTO FF

Rev. No.	FECHA	REVISIONES	DIB.	REV.	J.D.	J.I.	J.P.
B	02/10/17	APROBACIÓN CLIENTE	D.G.	M.C.	M.C.		G.A.
A	14/09/17	COORDINACIÓN INTERNA	D.G.	M.C.	M.C.		G.A.

DOCUMENTOS DE REFERENCIA | N° CLIENTE | N° BRASS

NOTAS

PROYECTO N°: BPI-17009
OC N°:
ESCALA: SE INDICAN

CLIENTE: BRASS CHILE S.A.	NOMBRE	FIRMA	FECHA
POR	D. GONZALEZ		2/10/17
REVISADO	M. CAROCA		2/10/17
LÍDER DISCIPLINA	M. CAROCA		2/10/17
JEFE INGENIERÍA			
JEFE PROYECTO	C. ACEVEDO		3/10/17
REVISÓ			
APROBÓ			

PLANO BRASS N°: BPI17009-I-6000-DB002

MINERA ESCONDIDA LTDA.
INGENIERÍA DE DETALLES
CAMBIO DE MATERIAL LÍNEAS ELECTROLITO INTERPLANTA A HDPE

ESTACIÓN MONITOREO N° 02 B
SEGMENTO 0322 FF H1 001
DIAGRAMA DE LAZO INSTRUMENTOS/FF

CÓDIGO CLIENTE N°: BPI17009-I-6000-DB002 | REV. B

FORM: BN-A1
FECHA: 02/10/2017
I:\Proyectos 2017\BPI17009\Tipo de Ingeniería\Subsistema\Disciplinas\Instrumentacion\Planos\En Trabajo\Diagramas de Lazo\Rev B\BPI17009-I-6000-DB002_B.dwg