

DIAGRAMA EXISTENTE  
ESTACIÓN MONITOREO N° 09  
NOTA 2


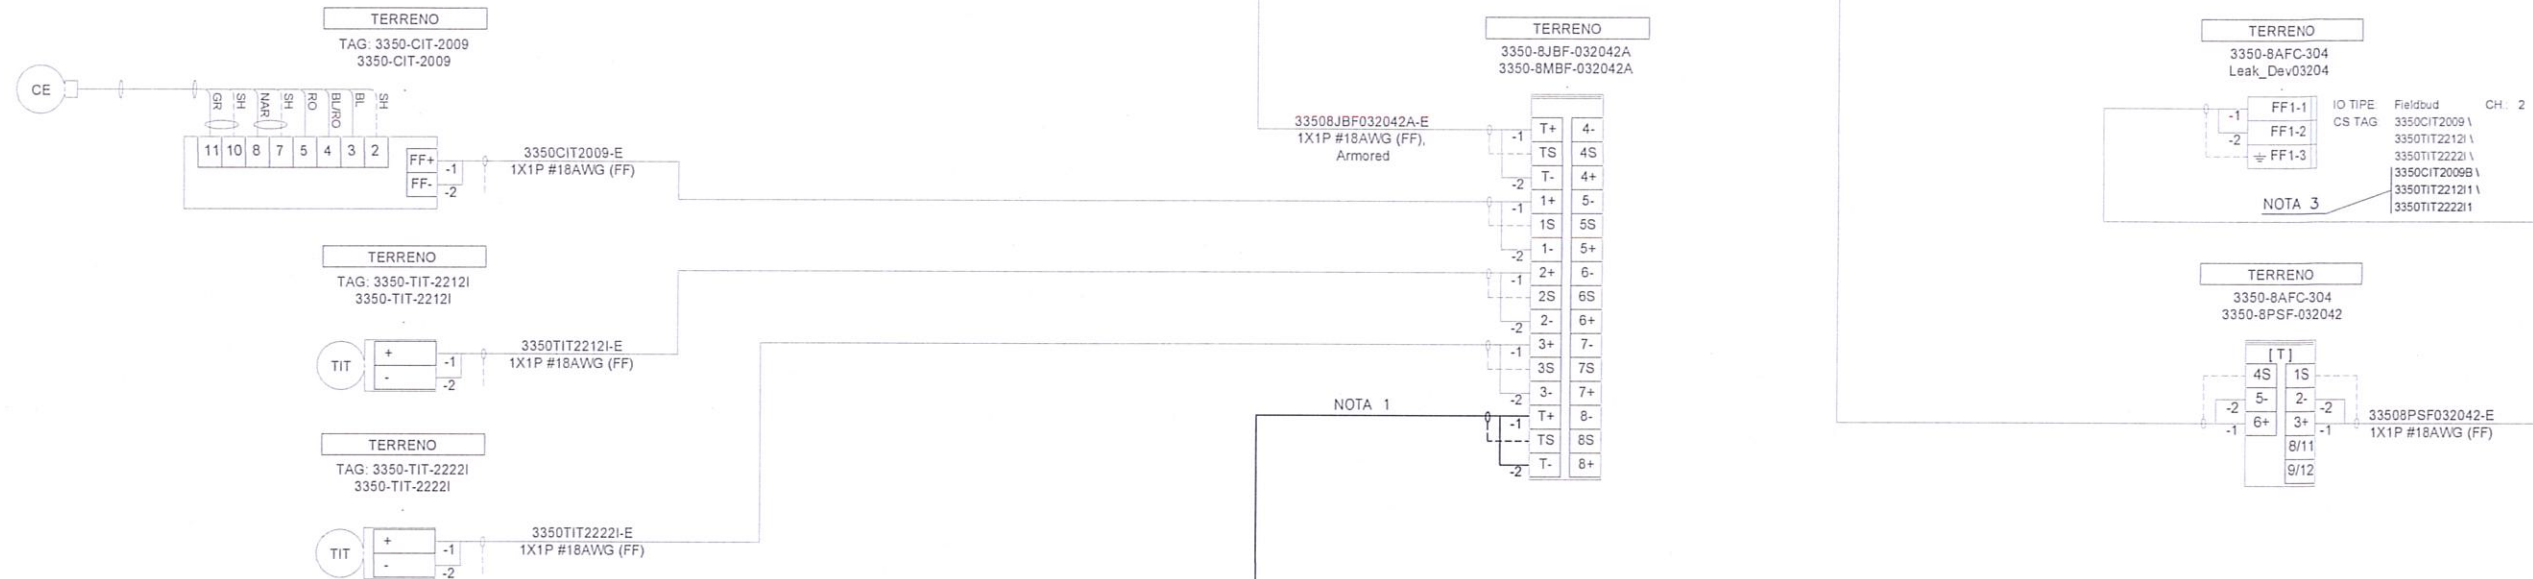


DIAGRAMA PROYECTADO  
ESTACIÓN MONITOREO N°09 B

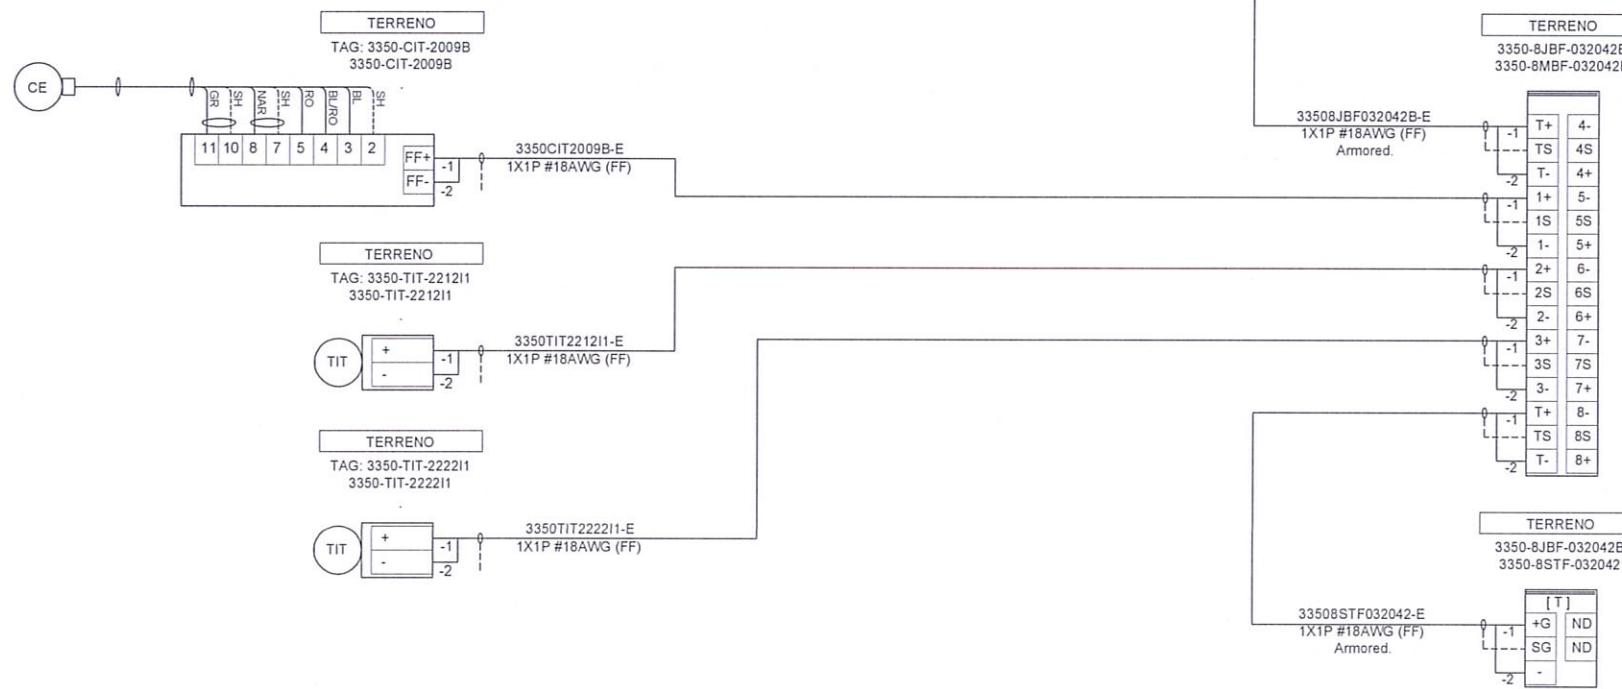

**REVISADO**

☒ SIN COMENTARIOS

☐ CON COMENTARIOS

FECHA: 30-10-2017 POR: L. Gutiérrez

**HL INGENIERÍA SPA**  
**SIN COMENTARIOS**  
**POR: L. GUTIÉRREZ**  
**FECHA: 30.10.2017**



- NOTAS:
1. LÍNEA DE CONEXIÓN MODIFICADA
  2. PLANO REFERENCIA ORIGINAL: 2325-3350-270-DW-4029-0
  3. MODIFICACIÓN EN DIRECCIONAMIENTO FF

REV. NO.	FECHA	REVISIONES	DIB.	REV.	J.D.	J.I.	J.P.	DOCUMENTOS DE REFERENCIA	N° CLIENTE	N° BRASS
B	025/10/17	APROBACIÓN CLIENTE	D.G.	M.C.	M.C.		G.A.			
A	14/09/17	COORDINACIÓN INTERNA	D.G.	M.C.	M.C.		G.A.			

FORM: EN-A1

FECHA: 02/10/2017

T:\Proyectos 2017\BPI17009\Tipo de Ingeniería\Subsistema\Disciplina\Instrumentación\Plano\En Trabajo\Diagramas de Lazo\Rev B\BPI17009-I-6000-DB009\_B.dwg



PROYECTO N°: BPI-17009

OC N°:

ESCALA:

SE INDICAN

CLIENTE	NOMBRE	FIRMA	FECHA
POR	D. GONZALEZ		21/10/17
REVISADO	M. CAROCA		21/10/17
LIDER DISCIPLINA	M. CAROCA		21/10/17
JEFE INGENIERIA			
JEFE PROYECTO	G. ACEVEDO		5/10/17
REVISÓ			
APROBÓ			
PLANO BRASS N°			

BPI17009-I-6000-DB009



MINERA ESCONDIDA LTDA.  
INGENIERÍA DE DETALLES  
CAMBIO DE MATERIAL LÍNEAS ELECTROLITO  
INTERPLANTA A HDPE

ESTACIÓN MONITOREO N° 09 B  
SEGMENTO 0324 FF H1 002  
DIAGRAMA DE LAZO INSTRUMENTOS/FF

CÓDIGO CLIENTE N°:

BPI17009-I-6000-DB009

REV B