

DIAGRAMA EXISTENTE
ESTACIÓN MONITOREO N° 10
NOTA 2


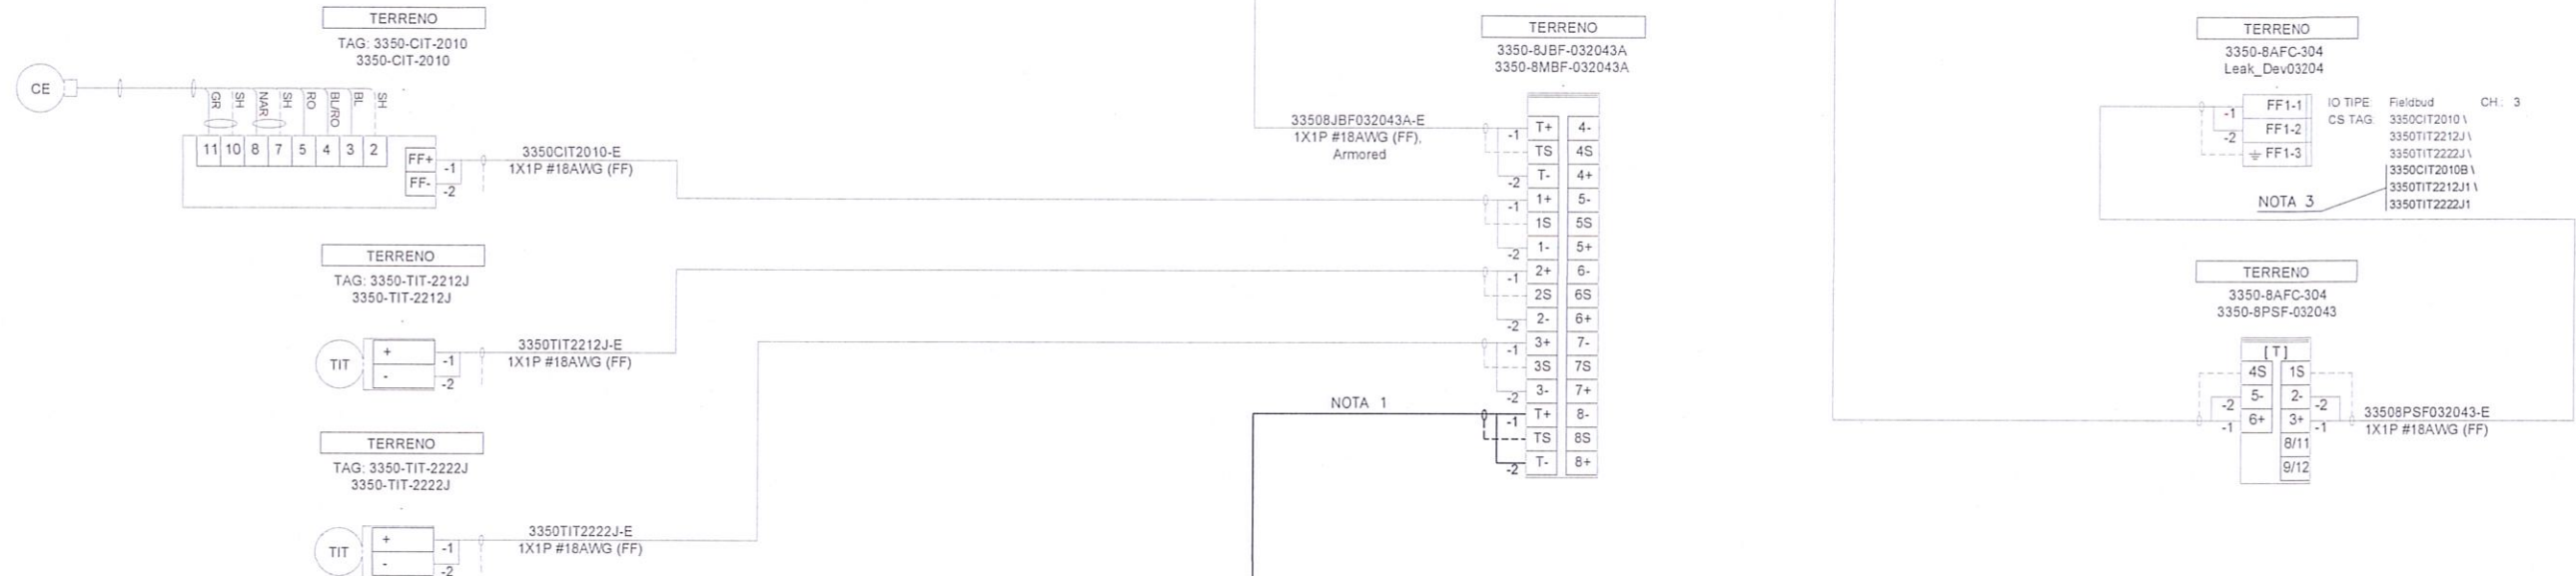


DIAGRAMA PROYECTADO
ESTACIÓN MONITOREO N° 10 B

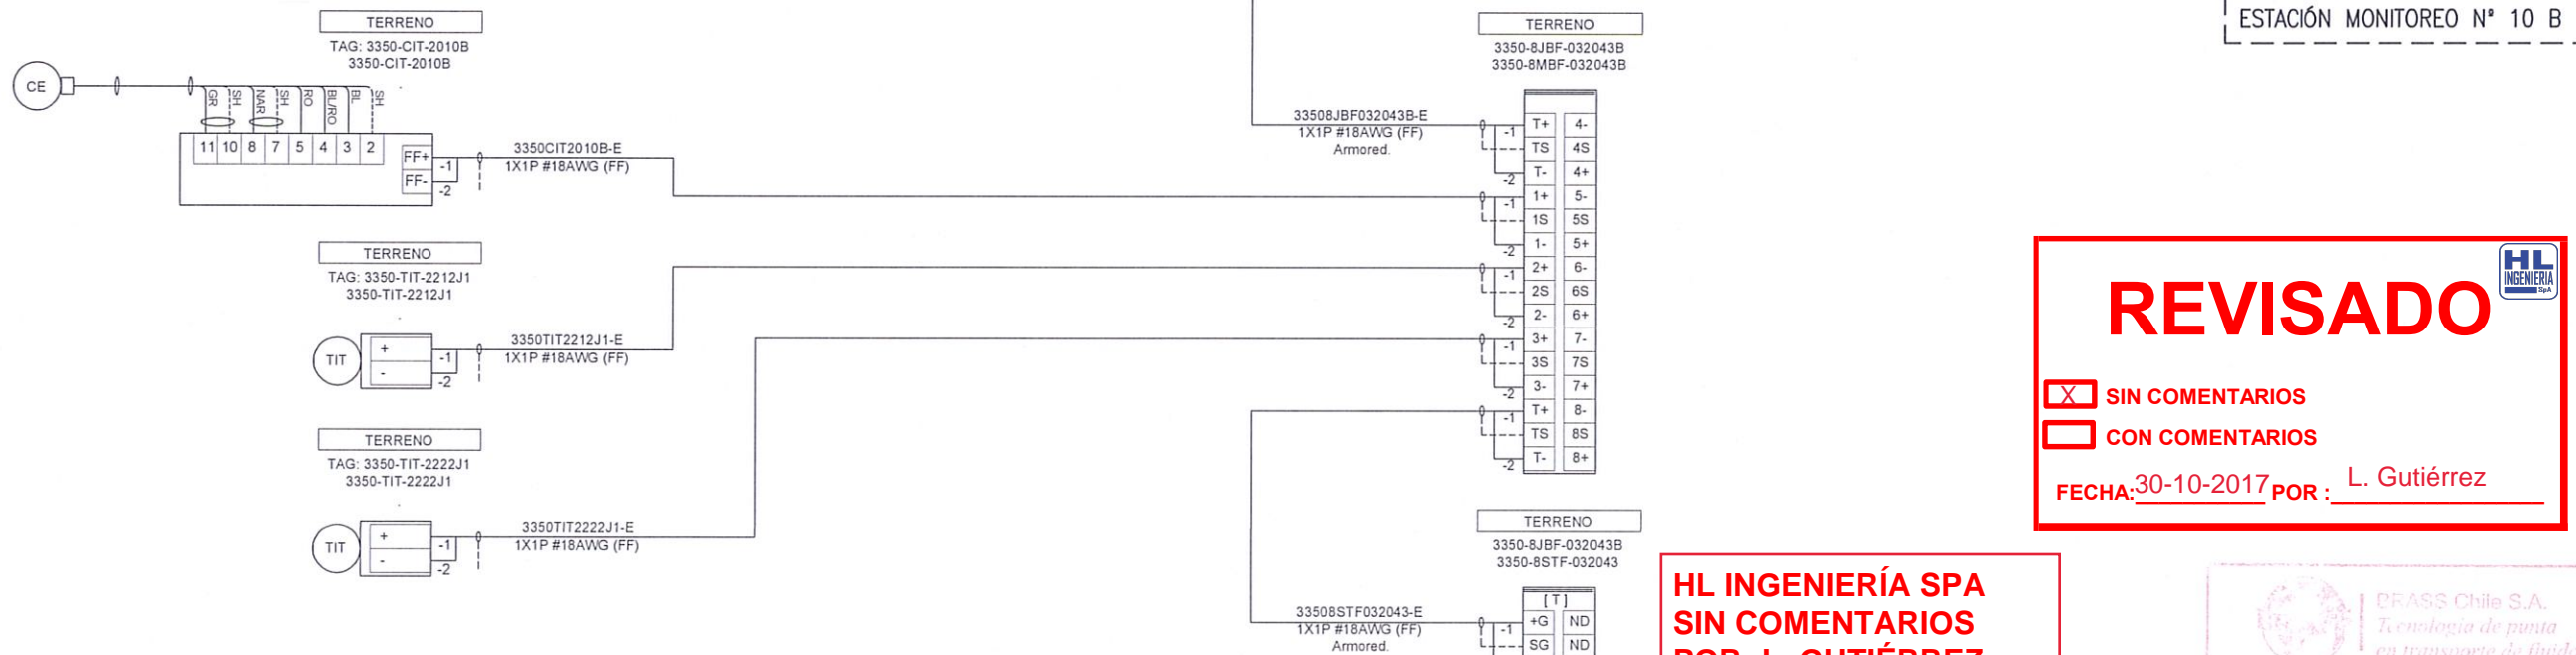

REVISADO

☒ SIN COMENTARIOS
☐ CON COMENTARIOS

FECHA: 30-10-2017 POR: L. Gutiérrez

**HL INGENIERÍA SPA
SIN COMENTARIOS
POR: L. GUTIÉRREZ
FECHA: 30.10.2017**



- NOTAS:
1. LÍNEA DE CONEXIÓN MODIFICADA
 2. PLANO REFERENCIA ORIGINAL: 2325-3350-270-DW-4030-0
 3. MODIFICACIÓN EN DIRECCIONAMIENTO FF

PROYECTO N°:	NOMBRE	FIRMA	FECHA
BPI17009-I-6000-DB010	D. GONZALEZ	[Firma]	21/10/17
OC N°:	M. CAROCA	[Firma]	21/10/17
ESCALA:	M. CAROCA	[Firma]	21/10/17
SE INDICAN	G. ACEVEDO	[Firma]	21/10/17

CLIENTE	FECHA	REVISADO	REVISOR	FECHA
MINERA ESCONDIDA	21/10/17	[Firma]	[Firma]	21/10/17
ESTACIÓN MONITOREO N° 10 B				
SEGMENTO 0324 FF H1 002				
DIAGRAMA DE LAZO INSTRUMENTOS/FF				

FECHA	REVISIONES	DIB.	REV.	J.D.	J.I.	J.P.	DOCUMENTOS DE REFERENCIA	N° CLIENTE	N° BRASS
02/10/2017	APROBACIÓN CLIENTE	D.G.	M.C.	M.C.	G.A.				
14/09/17	COORDINACIÓN INTERNA	D.G.	M.C.	M.C.	G.A.				