

DIAGRAMA EXISTENTE
ESTACIÓN MONITOREO N° 11
NOTA 2


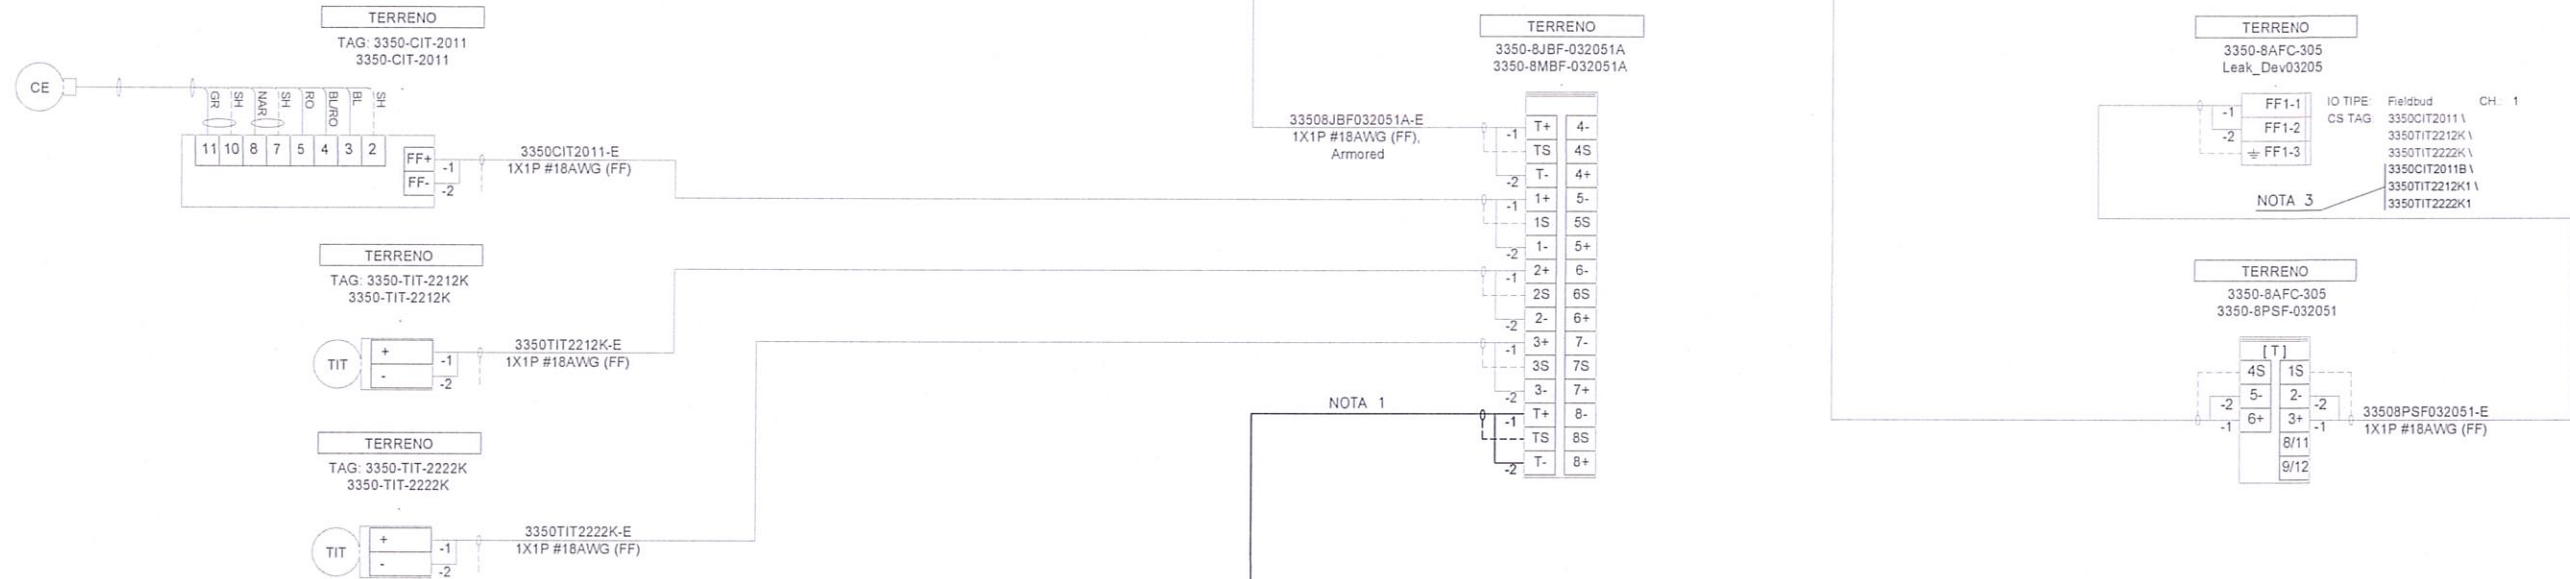


DIAGRAMA PROYECTADO
ESTACIÓN MONITOREO N° 11 B

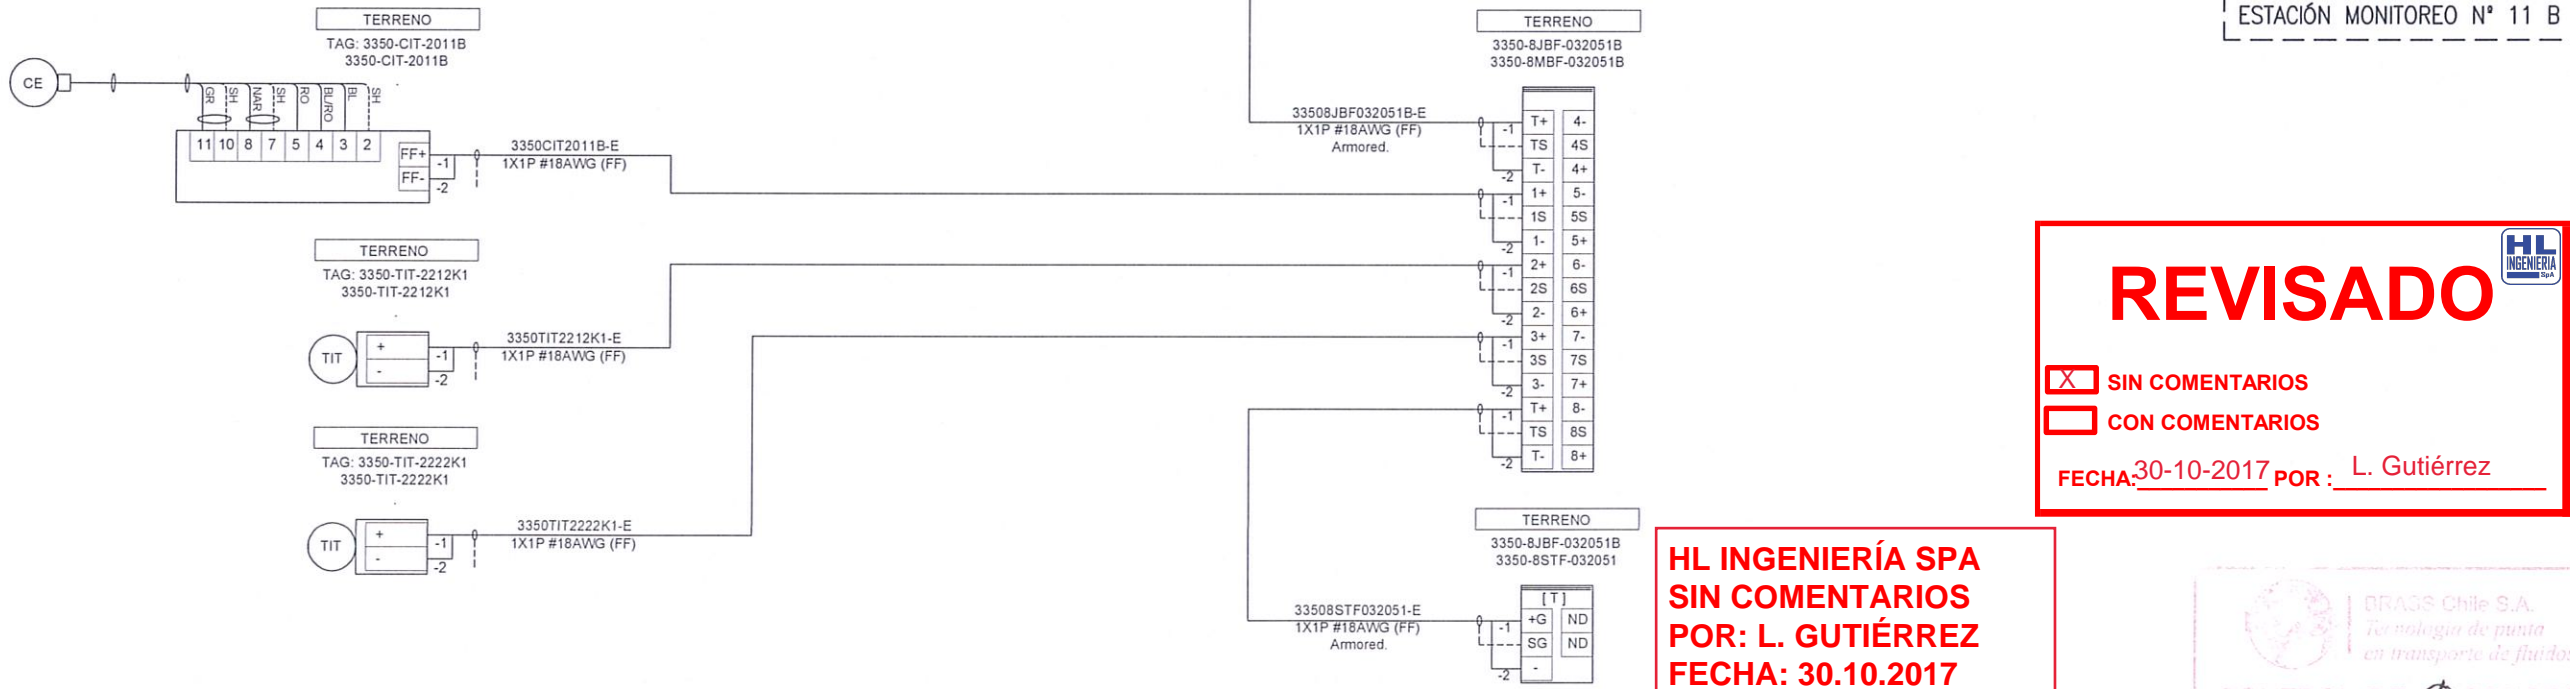

REVISADO

☒ SIN COMENTARIOS

☐ CON COMENTARIOS

FECHA: 30-10-2017 POR: L. Gutiérrez

**HL INGENIERÍA SPA
SIN COMENTARIOS
POR: L. GUTIÉRREZ
FECHA: 30.10.2017**



NOTAS:				PROYECTO N°: BPI-17009				MINERA ESCONDIDA LTDA.			
1. LÍNEA DE CONEXIÓN MODIFICADA				OC N°:				INGENIERÍA DE DETALLES			
2. PLANO REFERENCIA ORIGINAL:				ESCALA:				CAMBIO DE MATERIAL LÍNEAS ELECTROLITO			
2325-3350-270-DW-4031-0				SE INDICAN				INTERPLANTA A HDPE			
3. MODIFICACIÓN EN DIRECCIONAMIENTO FF				CLIENTE BRASS CHILE S.A.				ESTACIÓN MONITOREO N° 11 B			
				POR				SEGMENTO 0325 FF H1 001			
				REVISADO				DIAGRAMA DE LAZO INSTRUMENTOS/FF			
				LÍDER DISCIPLINA				CÓDIGO CLIENTE N°			
				JEFE INGENIERÍA				BPI17009-I-6000-DB011			
				JEFE PROYECTO				REV. B			
				REVISÓ							
				APROBÓ							
				CLIENTE BRASS CHILE S.A.							
				PLAN BRASS N°							