

DIAGRAMA EXISTENTE
ESTACIÓN MONITOREO N° 12
NOTA 2


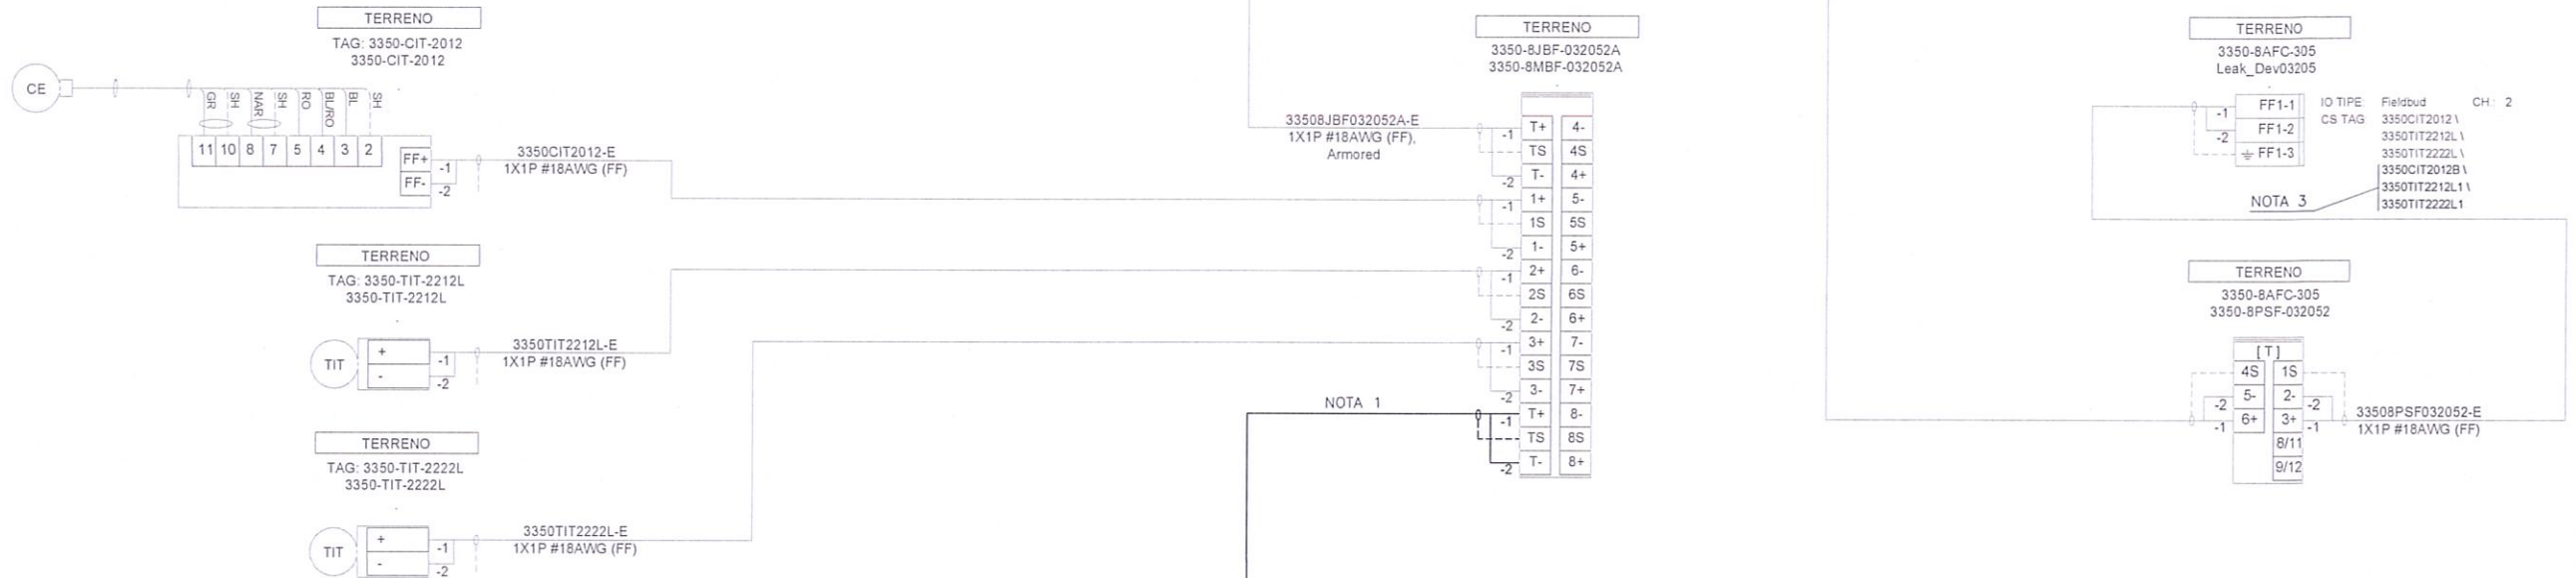


DIAGRAMA PROYECTADO
ESTACIÓN MONITOREO N° 12 B

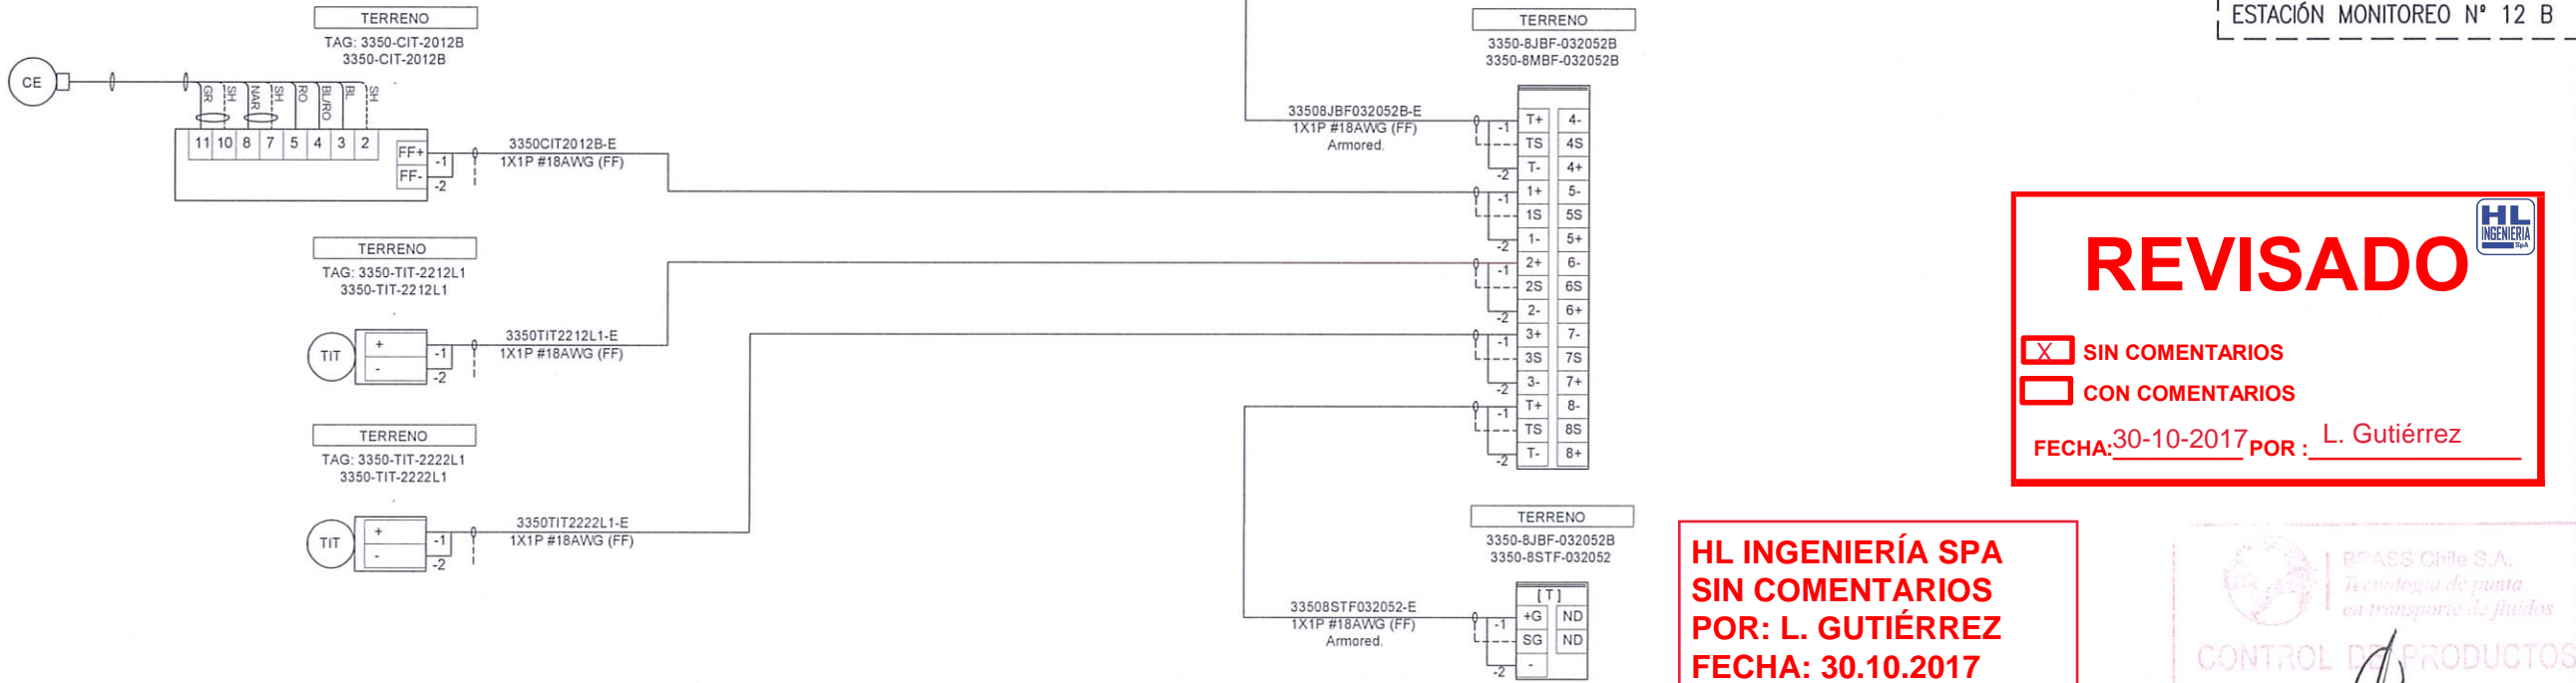

REVISADO

☒ SIN COMENTARIOS
☐ CON COMENTARIOS
FECHA: 30-10-2017 POR: L. Gutiérrez

**HL INGENIERÍA SPA
SIN COMENTARIOS
POR: L. GUTIÉRREZ
FECHA: 30.10.2017**



- NOTAS:
1. LÍNEA DE CONEXIÓN MODIFICADA
 2. PLANO REFERENCIA ORIGINAL: 2325-3350-270-DW-4032-0
 3. MODIFICACIÓN EN DIRECCIONAMIENTO FF

| CLIENTE | PROYECTO | ESCALA | SE INDICAN |
|------------------|-----------------------|--------|------------|
| BRASS CHILE S.A. | PROYECTO N°: BP117009 | OC N°: | |
| BRASS CHILE S.A. | SE INDICAN | | |

| NOMBRE | FIRMA | FECHA |
|-------------|-------|----------|
| D. GONZALEZ | | 21/10/17 |
| M. CAROCA | | 21/10/17 |
| M. CAROCA | | 21/10/17 |
| G. ACEVEDO | | 21/10/17 |

| Rev. No. | FECHA | REVISIONES | D.B. | REV. | J.D. | J.I. | J.P. | DOCUMENTOS DE REFERENCIA | N° CLIENTE | N° BRASS | NOTAS |
|----------|----------|----------------------|------|------|------|------|------|--------------------------|------------|----------|-------|
| B | 02/10/17 | APROBACIÓN CLIENTE | D.G. | M.C. | M.C. | | GA. | | | | |
| A | 14/09/17 | COORDINACIÓN INTERNA | D.G. | M.C. | M.C. | | GA. | | | | |