

DIAGRAMA EXISTENTE
ESTACIÓN MONITOREO N° 13
NOTA 2


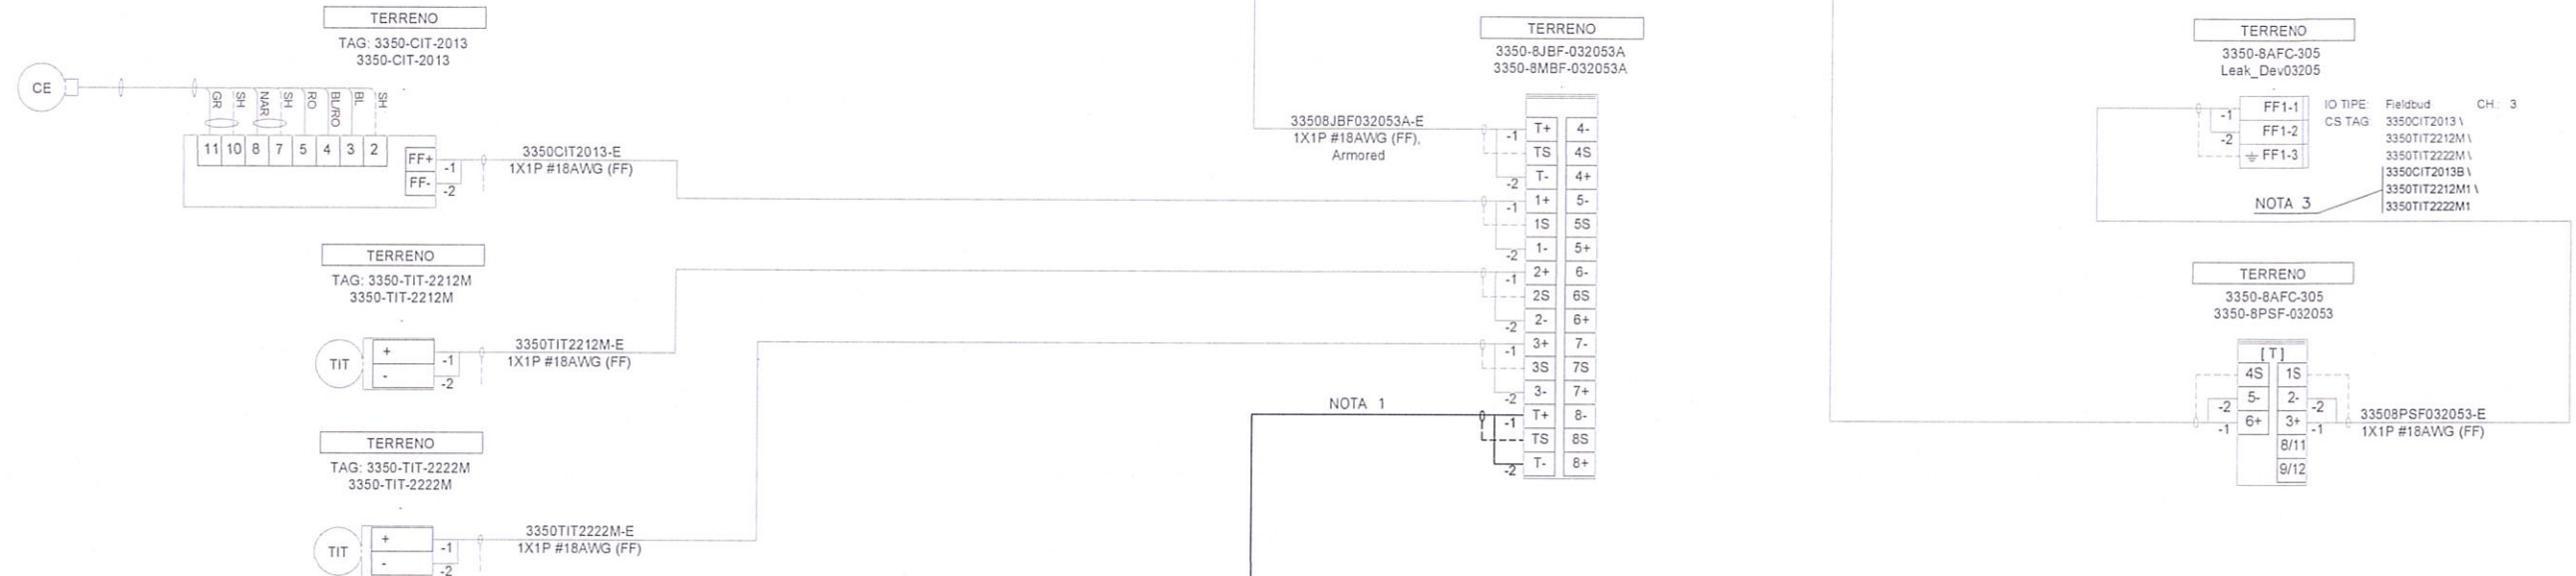


DIAGRAMA PROYECTADO
ESTACIÓN MONITOREO N° 13 B

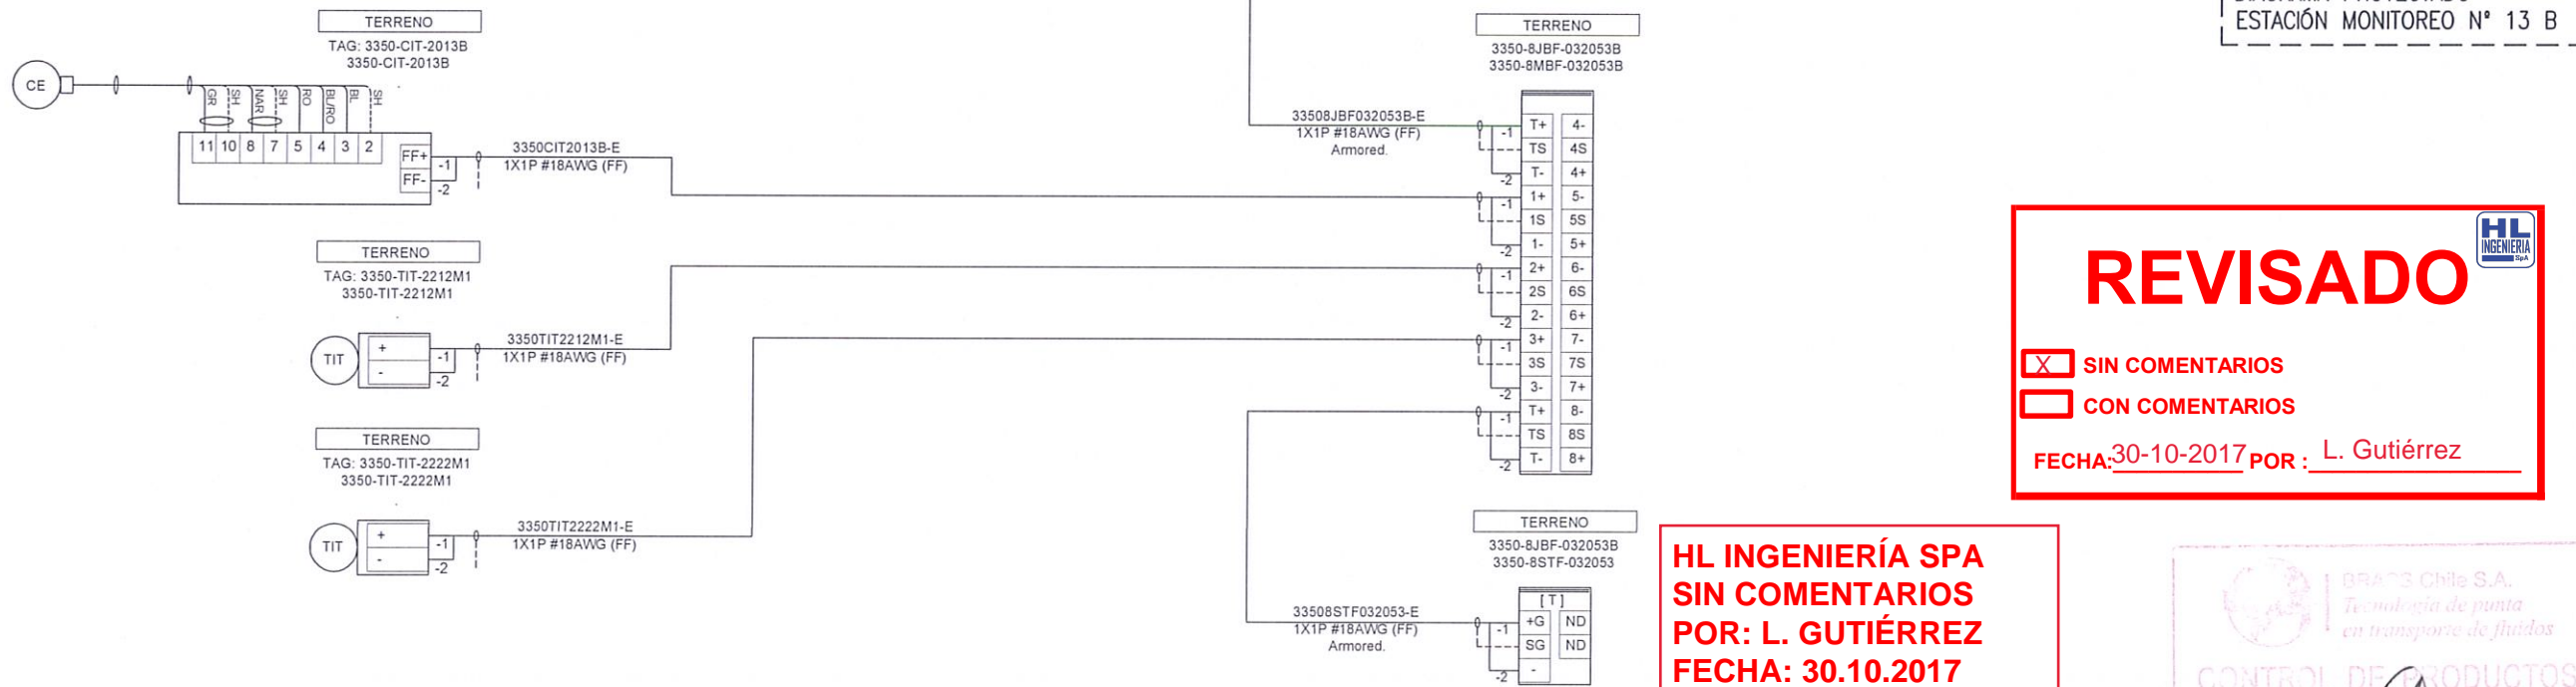

REVISADO

☒ SIN COMENTARIOS

☐ CON COMENTARIOS

FECHA: 30-10-2017 POR: L. Gutiérrez

**HL INGENIERÍA SPA
SIN COMENTARIOS
POR: L. GUTIÉRREZ
FECHA: 30.10.2017**



- NOTAS:
1. LÍNEA DE CONEXIÓN MODIFICADA
 2. PLANO REFERENCIA ORIGINAL:
2325-3350-270-DW-4033-0
 3. MODIFICACIÓN EN DIRECCIONAMIENTO FF

PROYECTO N°:	OC N°:	ESCALA:	SE INDICAN:	CLIENTE:	NOMBRE:	FIRMA:	FECHA:	MINERA ESCONDIDA LTDA.
BPI17009-I-6000-DB013				BRASS Chile S.A.	D. GONZALEZ	[Firma]	2/10/17	INGENIERIA DE DETALLES
					M. CAROCA	[Firma]	2/10/17	CAMBIO DE MATERIAL LINEAS ELECTROLITO
					M. CAROCA	[Firma]	2/10/17	INTERPLANTA A HDPE
					G. ACEVEDO	[Firma]	2/10/17	ESTACIÓN MONITOREO N° 13 B
								SEGMENTO 0325 FF H1 003
								DIAGRAMA DE LAZO INSTRUMENTOS/FF
								CÓDIGO CLIENTE N°:
								BPI17009-I-6000-DB013
								REV B

Rev. No.	FECHA	REVISIONES	DIB.	REV.	J.D.	J.I.	J.P.	DOCUMENTOS DE REFERENCIA	N° CLIENTE	N° BRASS
B	02/10/17	APROBACIÓN CLIENTE	D.G.	M.C.	M.C.		G.A.			
A	14/09/17	COORDINACIÓN INTERNA	D.G.	M.C.	M.C.		G.A.			