


REVISADO

☒ SIN COMENTARIOS
☒ CON COMENTARIOS


FECHA: 26/09/17 POR: A. Aedo

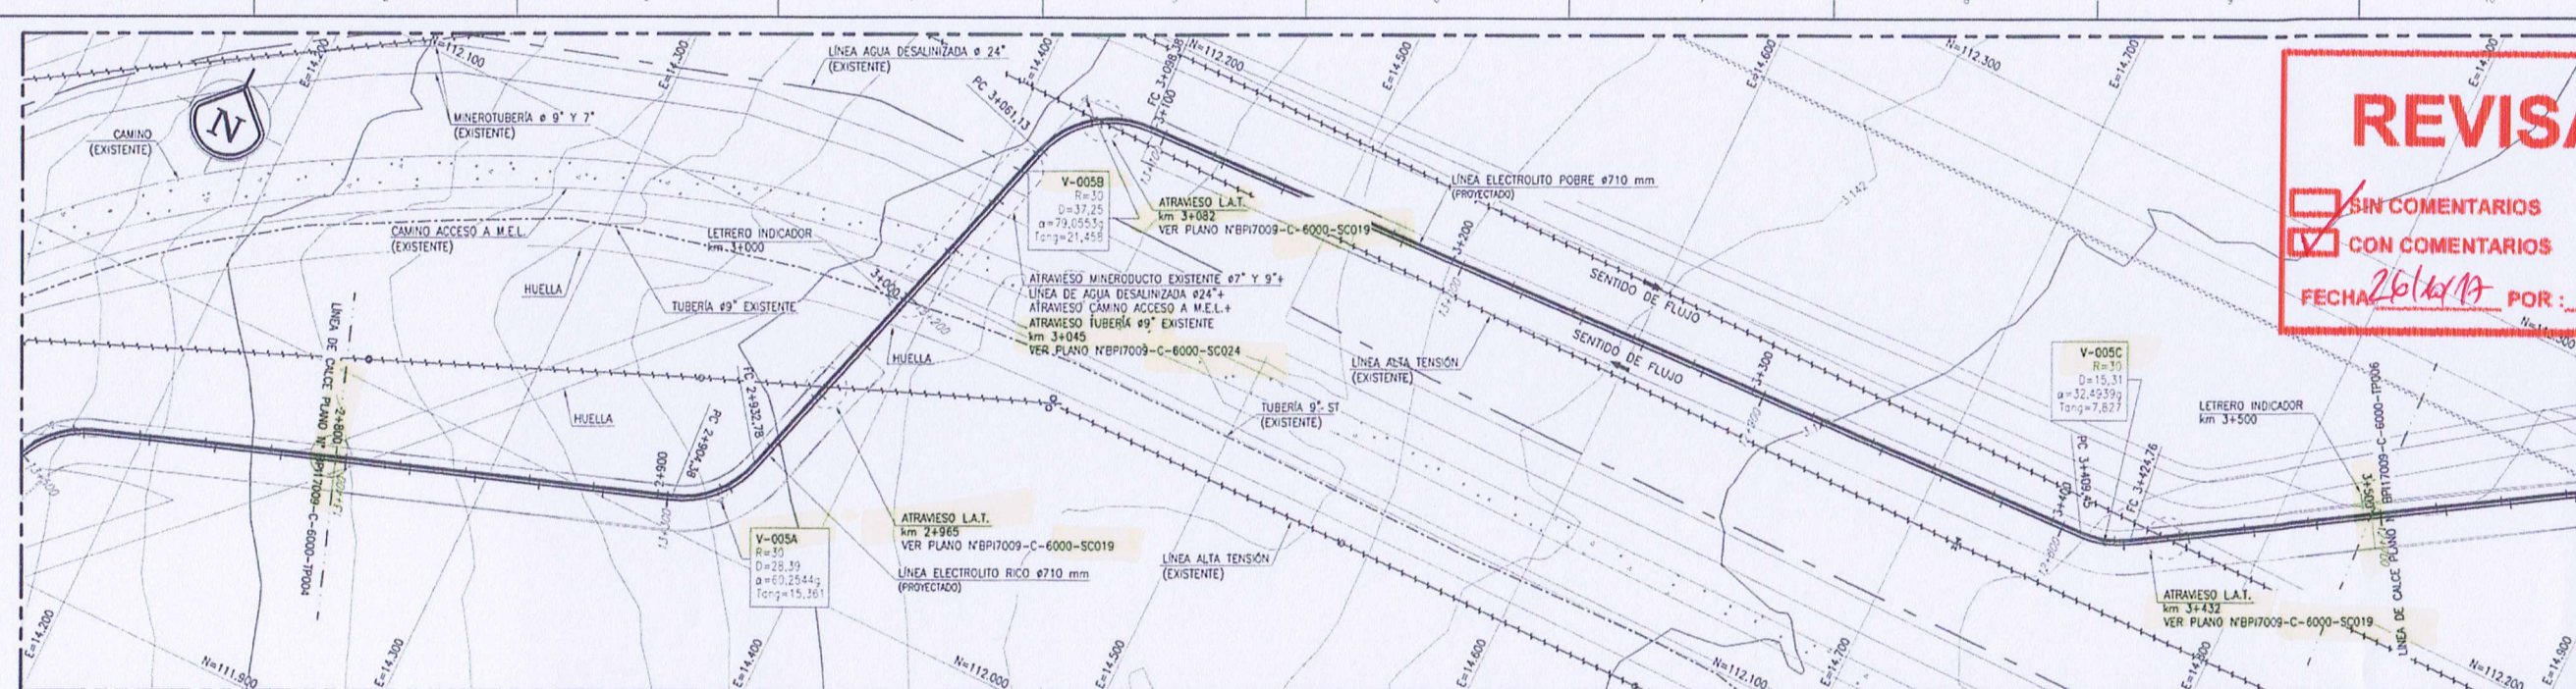

CUADRO DE VERTICES			
VERT. N°	NORTE	ESTE	
V-005A	112.014,74	14.368,55	
V-005B	112.173,03	14.415,75	
V-005C	112.186,37	14.755,84	

Se recomienda
Correlativo

CUADRO DE MOVIMIENTO DE TIERRA PISTA DE CONSTRUCCIÓN			
ITEM	LARGO (m)	CORTE (m³)	RELLENO (m³)
1	700,00	1.949,12	39,33

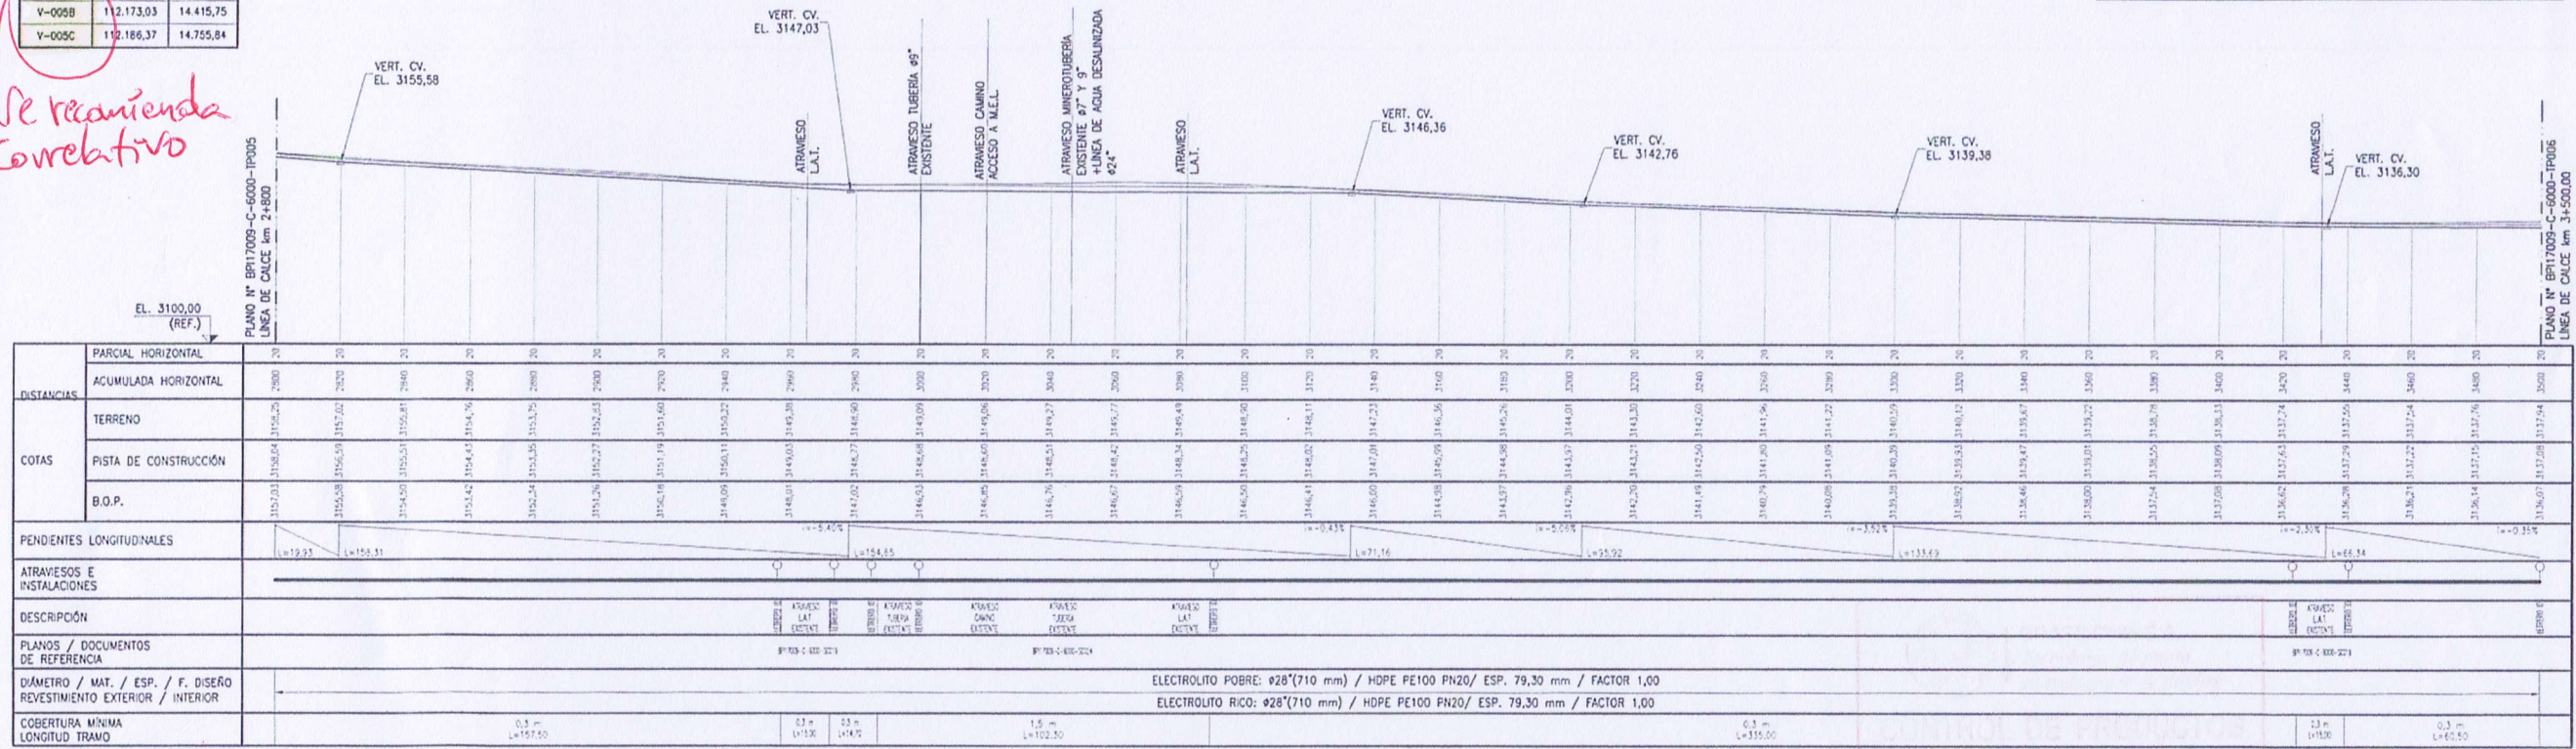

PERFIL LONGITUDINAL
ESCALA HORIZONTAL 1:1000
ESCALA VERTICAL 1:1000

REVISIONES				DOCUMENTOS DE REFERENCIA				NOTAS			
Rev. No.	FECHA	REVISIONES		DB	REV.	J.D.	J.I.	J.P.			
B	22/09/2017	APROBACIÓN CLIENTE		S.B.	J.E.	S.S.		G.A.			
A	05/09/2017	COORDINACIÓN INTERNA		S.B.	J.E.	S.S.		G.A.			

1.- DIMENSIONES, COORDENADAS Y ELEVACIONES EN METROS, S.I.C.
2.- SISTEMA DE COORDENADAS LOCALES M.A.
3.- ELEVACIONES REFERIDAS AL NIVEL MEDIO DEL MAR.
4.- TOPOGRAFIA SUMINISTRADA POR CUENTE.

PROYECTO N° BPI17009

OC N°

ESCALA 1:1000

NOBRE

FIRMA

FECHA

REVISADO

REVISOR

APROBADO

PLANO BRASS N°

MINERA ESCONDIDA LTDA.

INGENIERIA DE DETALLES

CAMBIO DE MATERIAL LINEAS ELECTROLITO

INTERPLANTA A HDPE

ALINEAMIENTO ELECTROLITO RICO Y POBRE

PLANTA Y PERFIL LONGITUDINAL

km 2+800 - km 3+500

BRASS




























