


REVISADO

SIN COMENTARIOS

CON COMENTARIOS

FECHA: 26/09/17 POR: A. Aedo

HL INGENIERIA

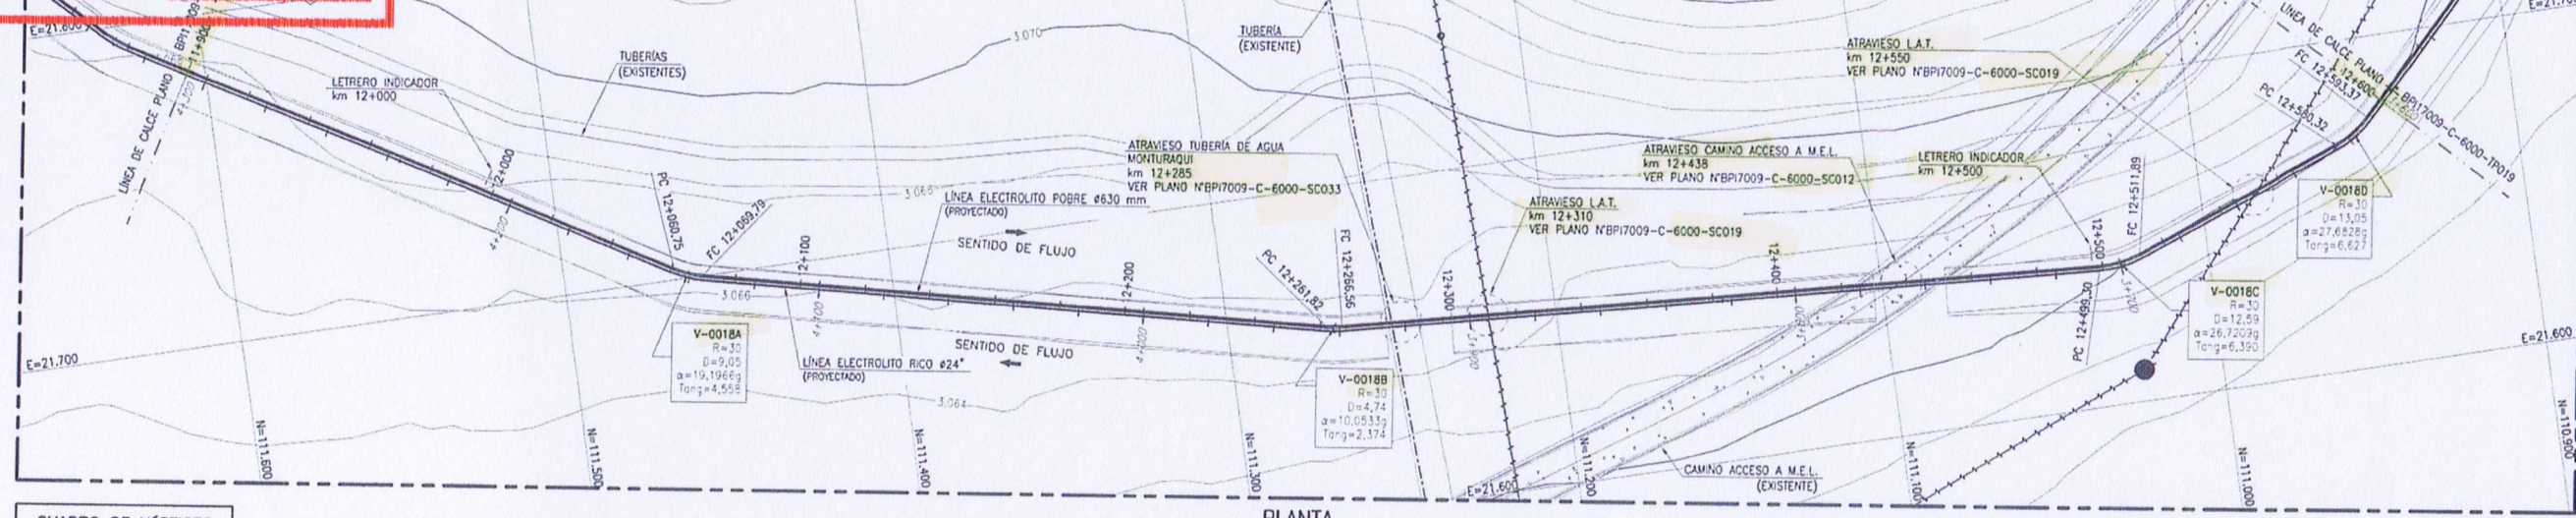

PLANTA  
ESCALA 1:1000

CUADRO DE VERTICES		
VERT. N°	NORTE	ESTE
V-0018A	11.461,94	21.701,01
V-0018B	11.267,81	21.657,42
V-0018C	11.026,79	21.642,22
V-0018D	10.950,47	21.670,66

CUADRO DE MOVIMIENTO DE TIERRA PISTA DE CONSTRUCCIÓN			
ITEM	LARGO (m)	CORTE (m³)	RELLENO (m³)
1	700,00	2.558,96	325,58

CUADRO DE MOVIMIENTO DE TIERRA TERRAPLEN			
ITEM	LARGO (m)	CORTE (m³)	RELLENO (m³)
1	140,00	36,86	3.016,91

Se recomienda  
correctivo.

DISTANCIAS		PARCIAL HORIZONTAL	ACUMULADA HORIZONTAL
		20	11900
		20	11920
		20	11940
		20	11960
		20	11980
		20	12000
		20	12020
		20	12040
		20	12060
		20	12080
		20	12100
		20	12120
		20	12140
		20	12160
		20	12180
		20	12200
		20	12220
		20	12240
		20	12260
		20	12280
		20	12300
		20	12320
		20	12340
		20	12360
		20	12380
		20	12400
		20	12420
		20	12440
		20	12460
		20	12480
		20	12500
		20	12520
		20	12540
		20	12560
		20	12580
		20	12600
		20	12620
		20	12640
		20	12660
		20	12680
		20	12700

COTAS		TERRENO	PISTA DE CONSTRUCCIÓN	B.O.P.
