


REVISADO



SIN COMENTARIOS
CON COMENTARIOS
FECHA 26/09/17 POR A. Aedo

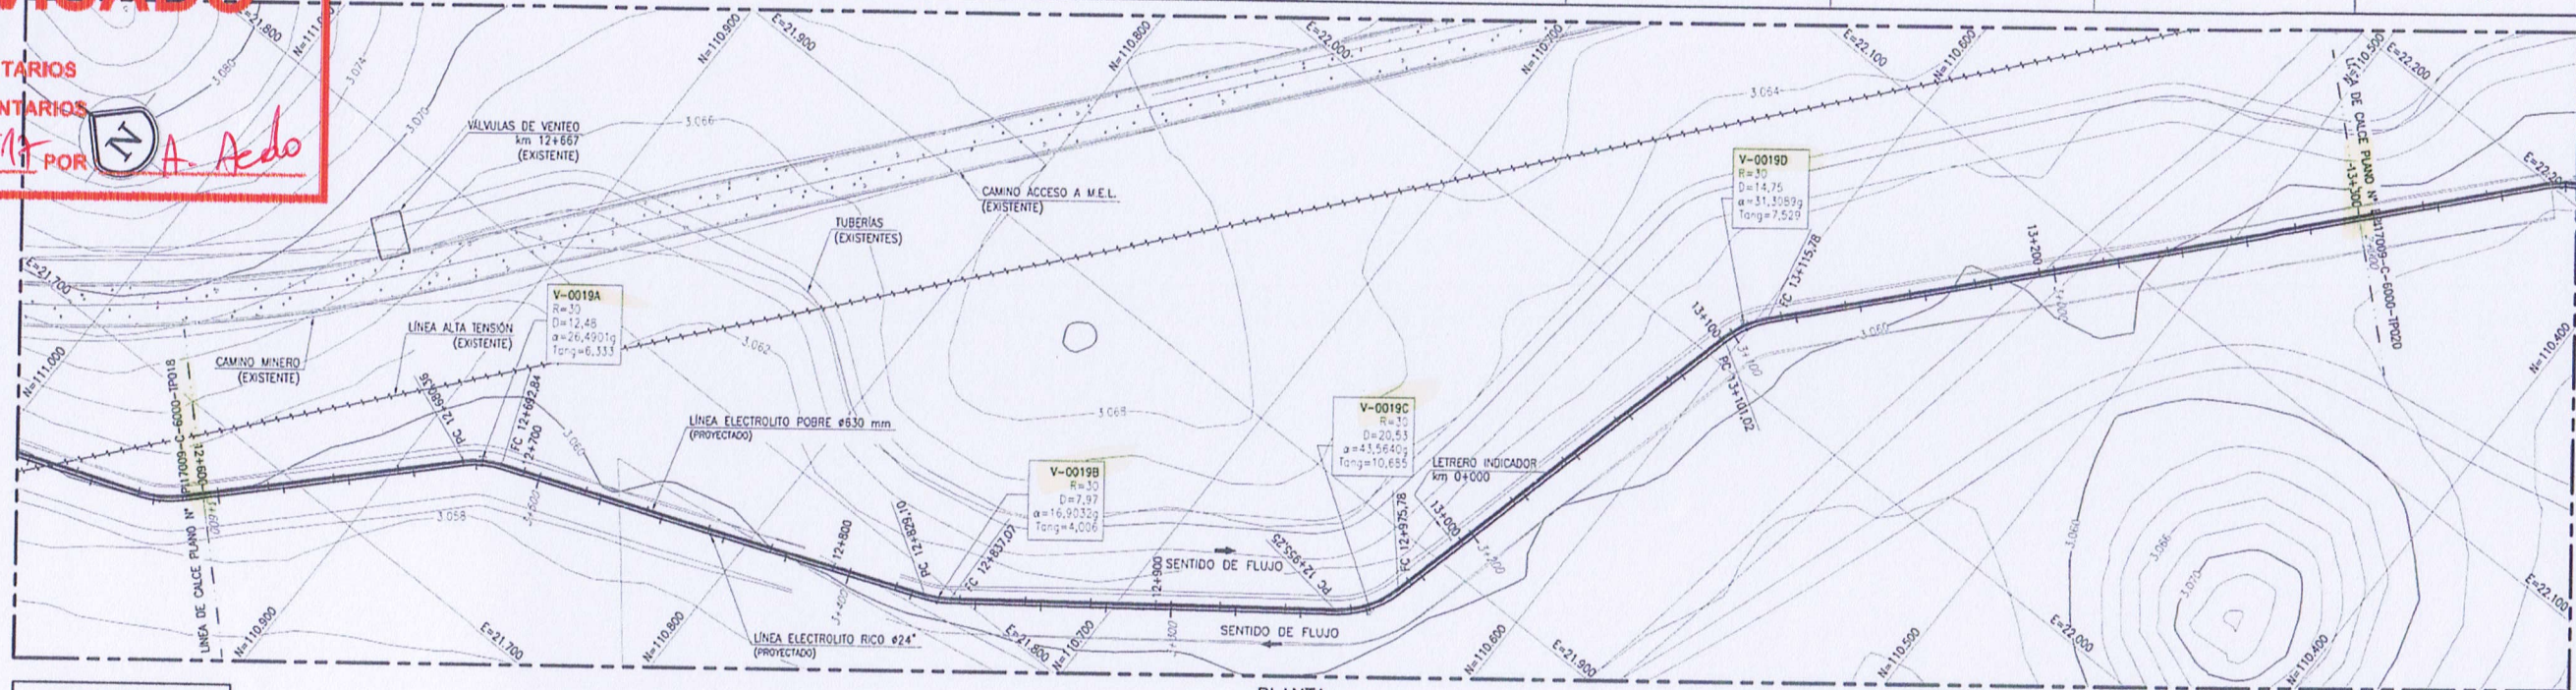

CUADRO DE VERTICES		
VERT. N°	NORTE	ESTE
V-0019A	110.880,23	21.741,77
V-0019B	110.743,85	21.795,54
V-0019C	110.637,35	21.875,00
V-0019D	110.602,48	22.014,15

CUADRO DE MOVIMIENTO DE TIERRA PISTA DE CONSTRUCCIÓN			
ITEM	LARGO (m)	CORTE (m³)	RELLENO (m³)
1	700,00	6.736,11	13,38

CUADRO DE MOVIMIENTO DE TIERRA TERRAPLEN			
ITEM	LARGO (m)	CORTE (m³)	RELLENO (m³)
1	180,00	15,95	3.412,89

Se recomienda
Cumelativo

DISTANCIAS	PARCIAL HORIZONTAL		ACUMULADA HORIZONTAL	COTAS	PENDIENTES LONGITUDINALES	DESCRIPCION	PLANOS / DOCUMENTOS DE REFERENCIA	DIAMETRO / MAT. / ESP. / F. DISEÑO REVESTIMIENTO EXTERIOR / INTERIOR	COBERTURA MINIMA LONGITUD TRAMO
	TERRENO	PISTA DE CONSTRUCCIÓN							

PERFIL LONGITUDINAL
ESCALA HORIZONTAL 1:1000
ESCALA VERTICAL 1:1000

- 1.- DIMENSIONES, COORDENADAS Y ELEVACIONES EN METROS, S.I.C.
- 2.- SISTEMA DE COORDENADAS LOCALES/MAA.
- 3.- ELEVACIONES REFERIDAS AL NIVEL MEDIO DEL MAR.
- 4.- TOPOGRAFIA SUMINISTRADA POR CUENTE.



CLIENTE	NOMBRE	FIRMA	FECHA
POR	S. BRAVO		25/09/17
REVISADO	J. ESCARATE		25/09/17
LIDER DISCIPLINA	S. SALCADO		25/09/17
JEFE INGENIERIA			
JEFE PROYECTO	G. ACEVEDO		25/09/17
REVISOR			
APROBADO			



MINERA ESCONDIDA LTDA.
INGENIERIA DE DETALLES
CAMBIO DE MATERIAL LINEAS ELECTROLITO
INTERPLANTA A HDPE
ALINEAMIENTO ELECTROLITO RICO Y POBRE
PLANTA Y PERFIL LONGITUDINAL
km 12+600 - km 13+300
BPI17009-C-6000-TP019

Rev. No.	FECHA	REVISIONES	S.B.	J.E.	S.S.	G.A.
B	22/09/2017	APROBACION CUENTE				
A	05/09/2017	COORDINACION INTERNA				

FECHA: 22/09/2017
T:\Proyectos 2017\BPI17009\Tipo de Ingenieria\Sistema de Disciplina\Civil\Planta\In Trabajo\Ingenieros\Rev. B\BPI17009-C-6000-TP019_B.dwg